



COMUNE DI AREZZO
Assessorato Urbanistica, Edilizia, Centro Storico
Direzione Servizi per il Territorio
Ufficio Pianificazione Urbanistica

Piano Regolatore Generale 2003

Regolamento Urbanistico

D.C.C. n. 43 del 23/03/2011

PRG

Variante U_067_2011

Modifica classificazione edificio□
Loc. Santa Flora - Torrita

Estratti cartografici

ID:

U_67_11_EC

VOL.

Adozione:


Approvazione:

D.C.C. n. 15 del 31/01/2012



U_067_2011
VARIANTE AL REGOLAMENTO URBANISTICO
ORTOFOTO 2010

1:2.000

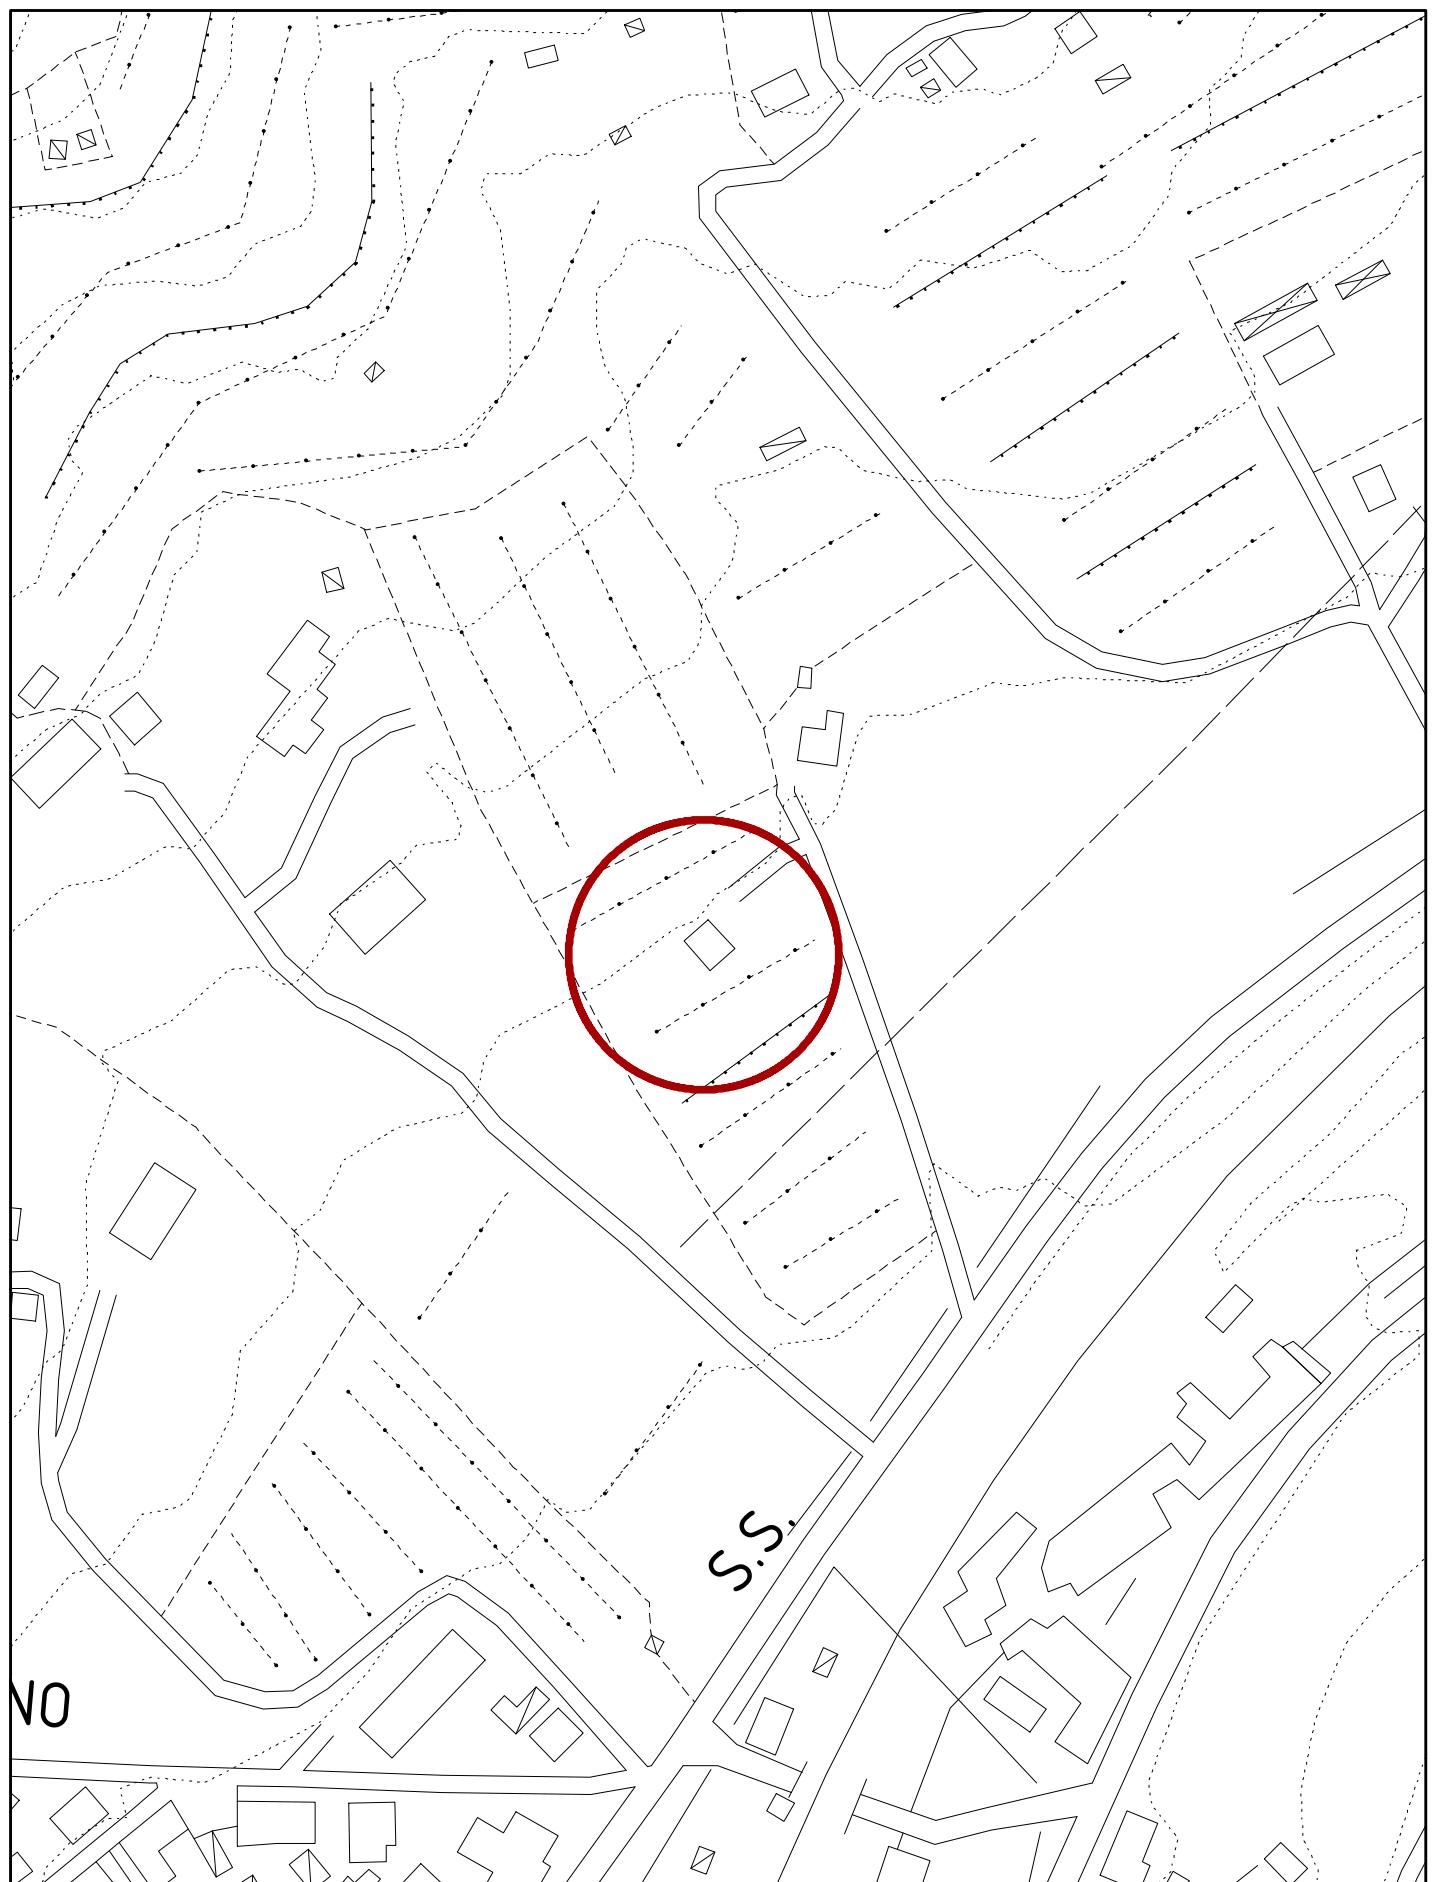


U_067_2011

VARIANTE AL REGOLAMENTO URBANISTICO

CTR

1:2.000

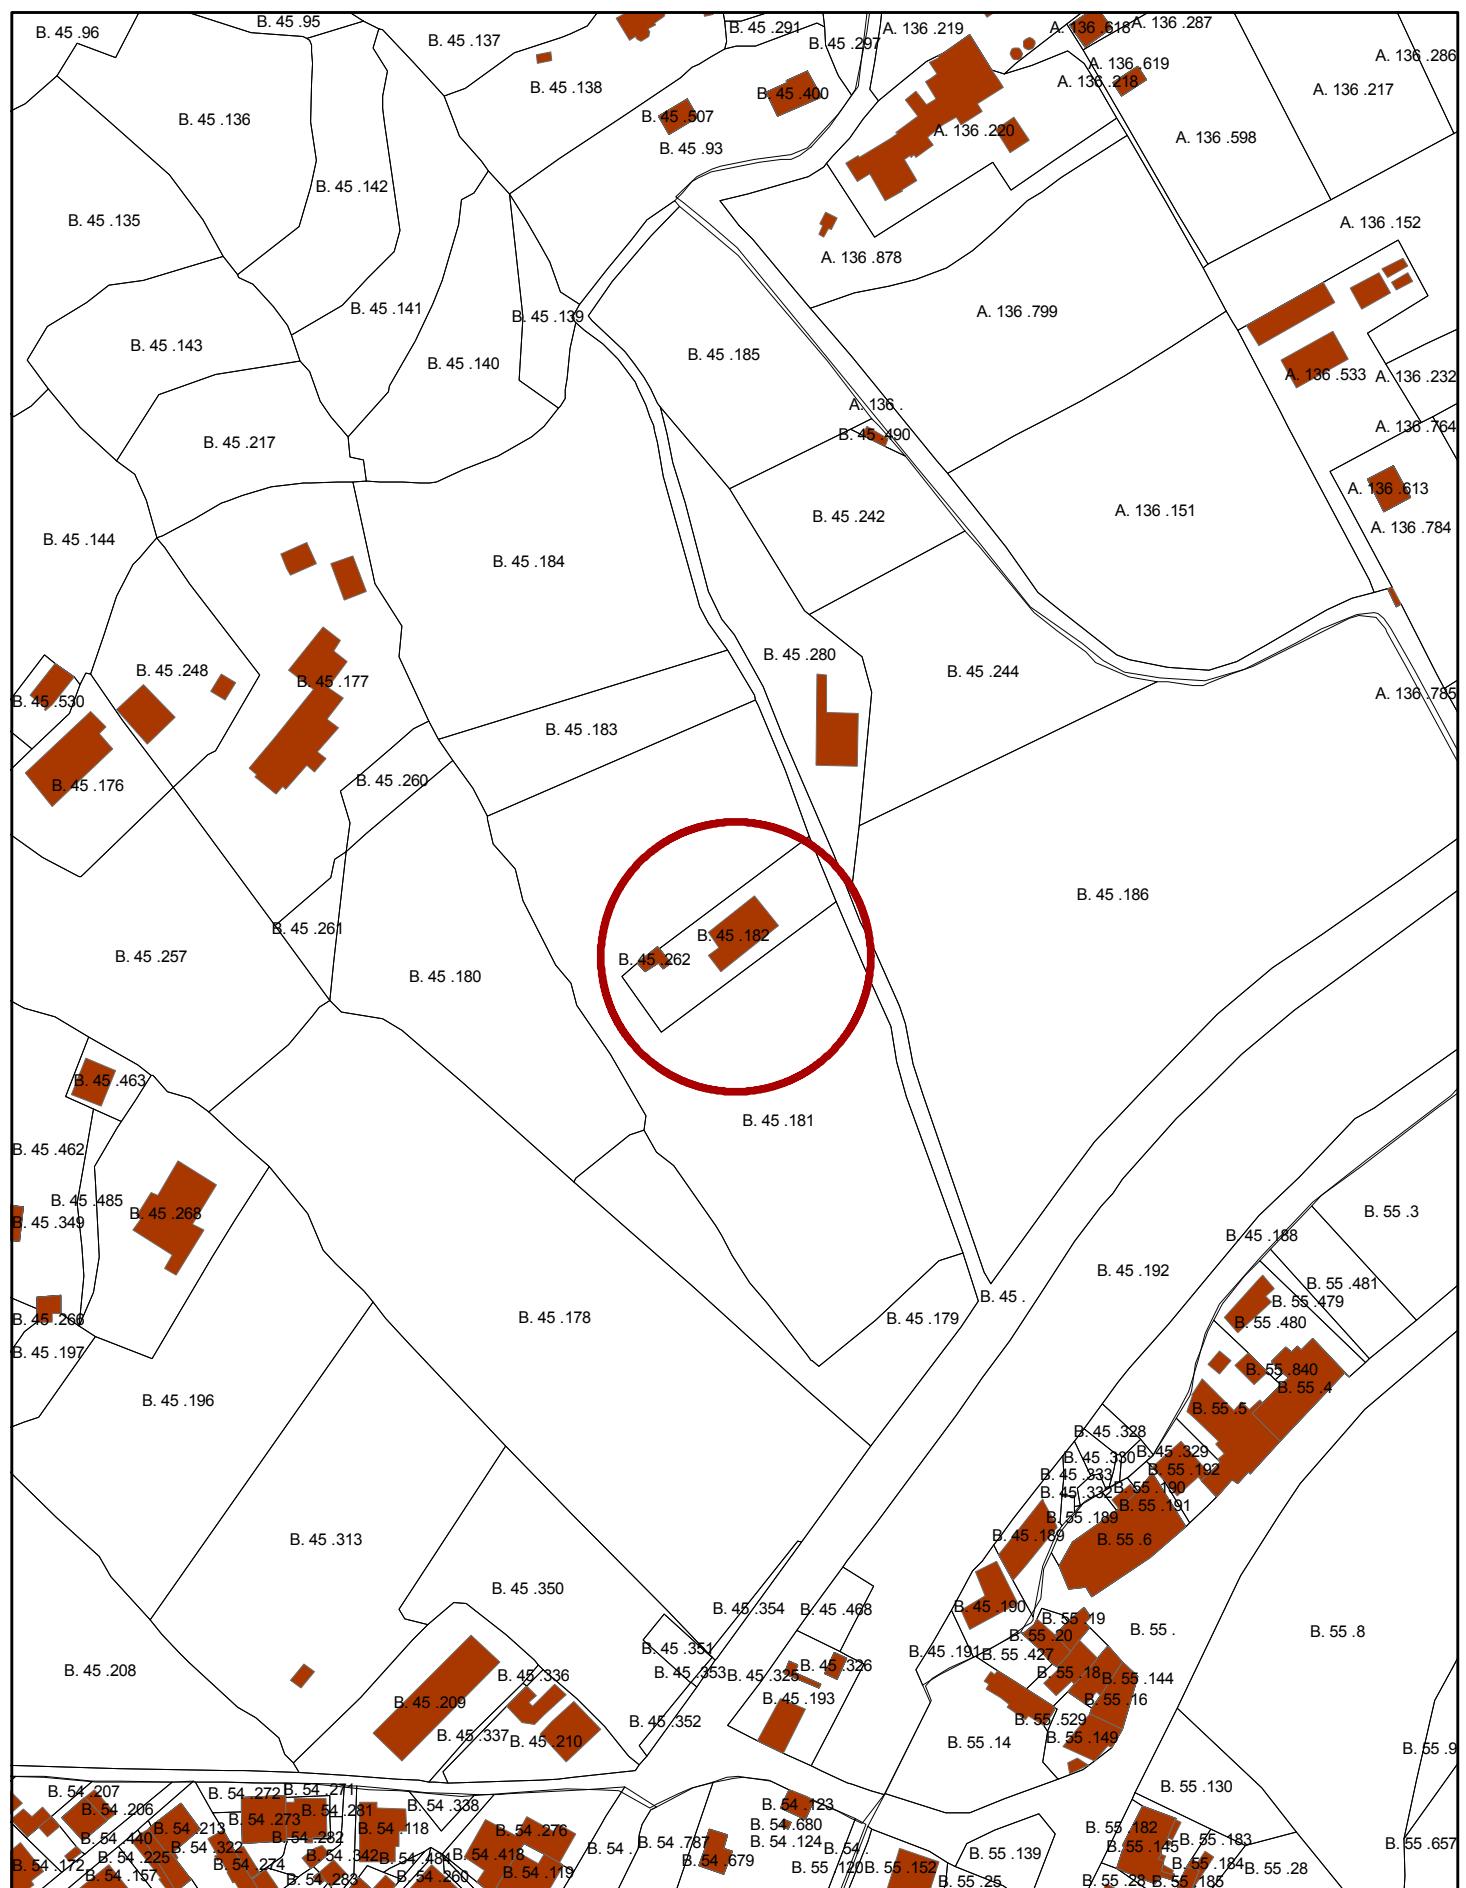


U 067 2011

VARIANTE AL REGOLAMENTO URBANISTICO

CATASTO

1:2.000

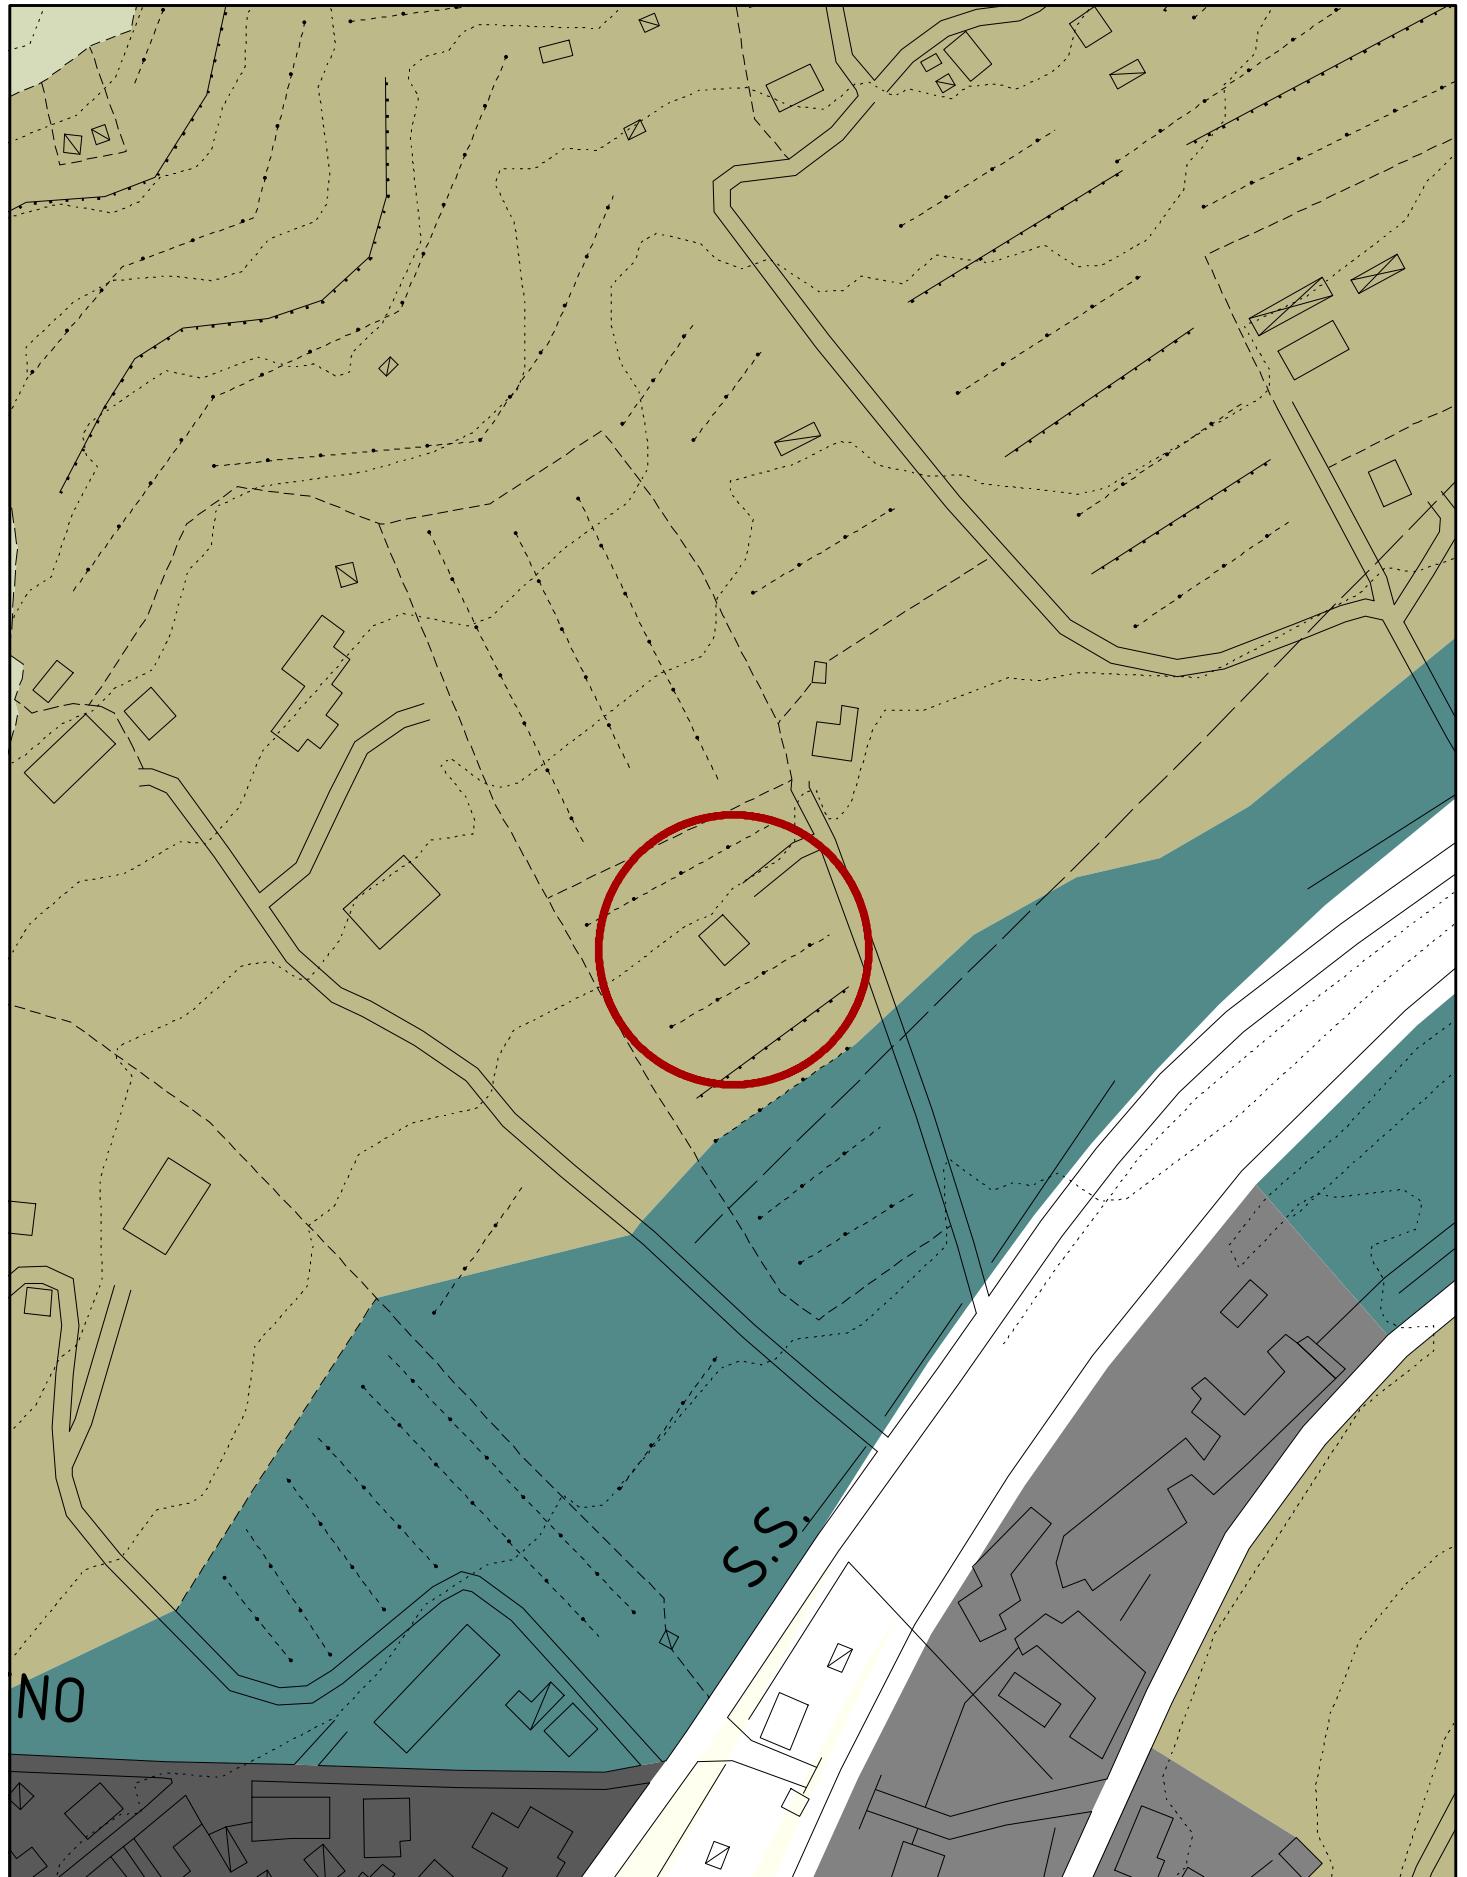


U_067_2011

VARIANTE AL REGOLAMENTO URBANISTICO
PIANO STRUTTURALE

1:2.000

REGOLAMENTO URBANISTICO

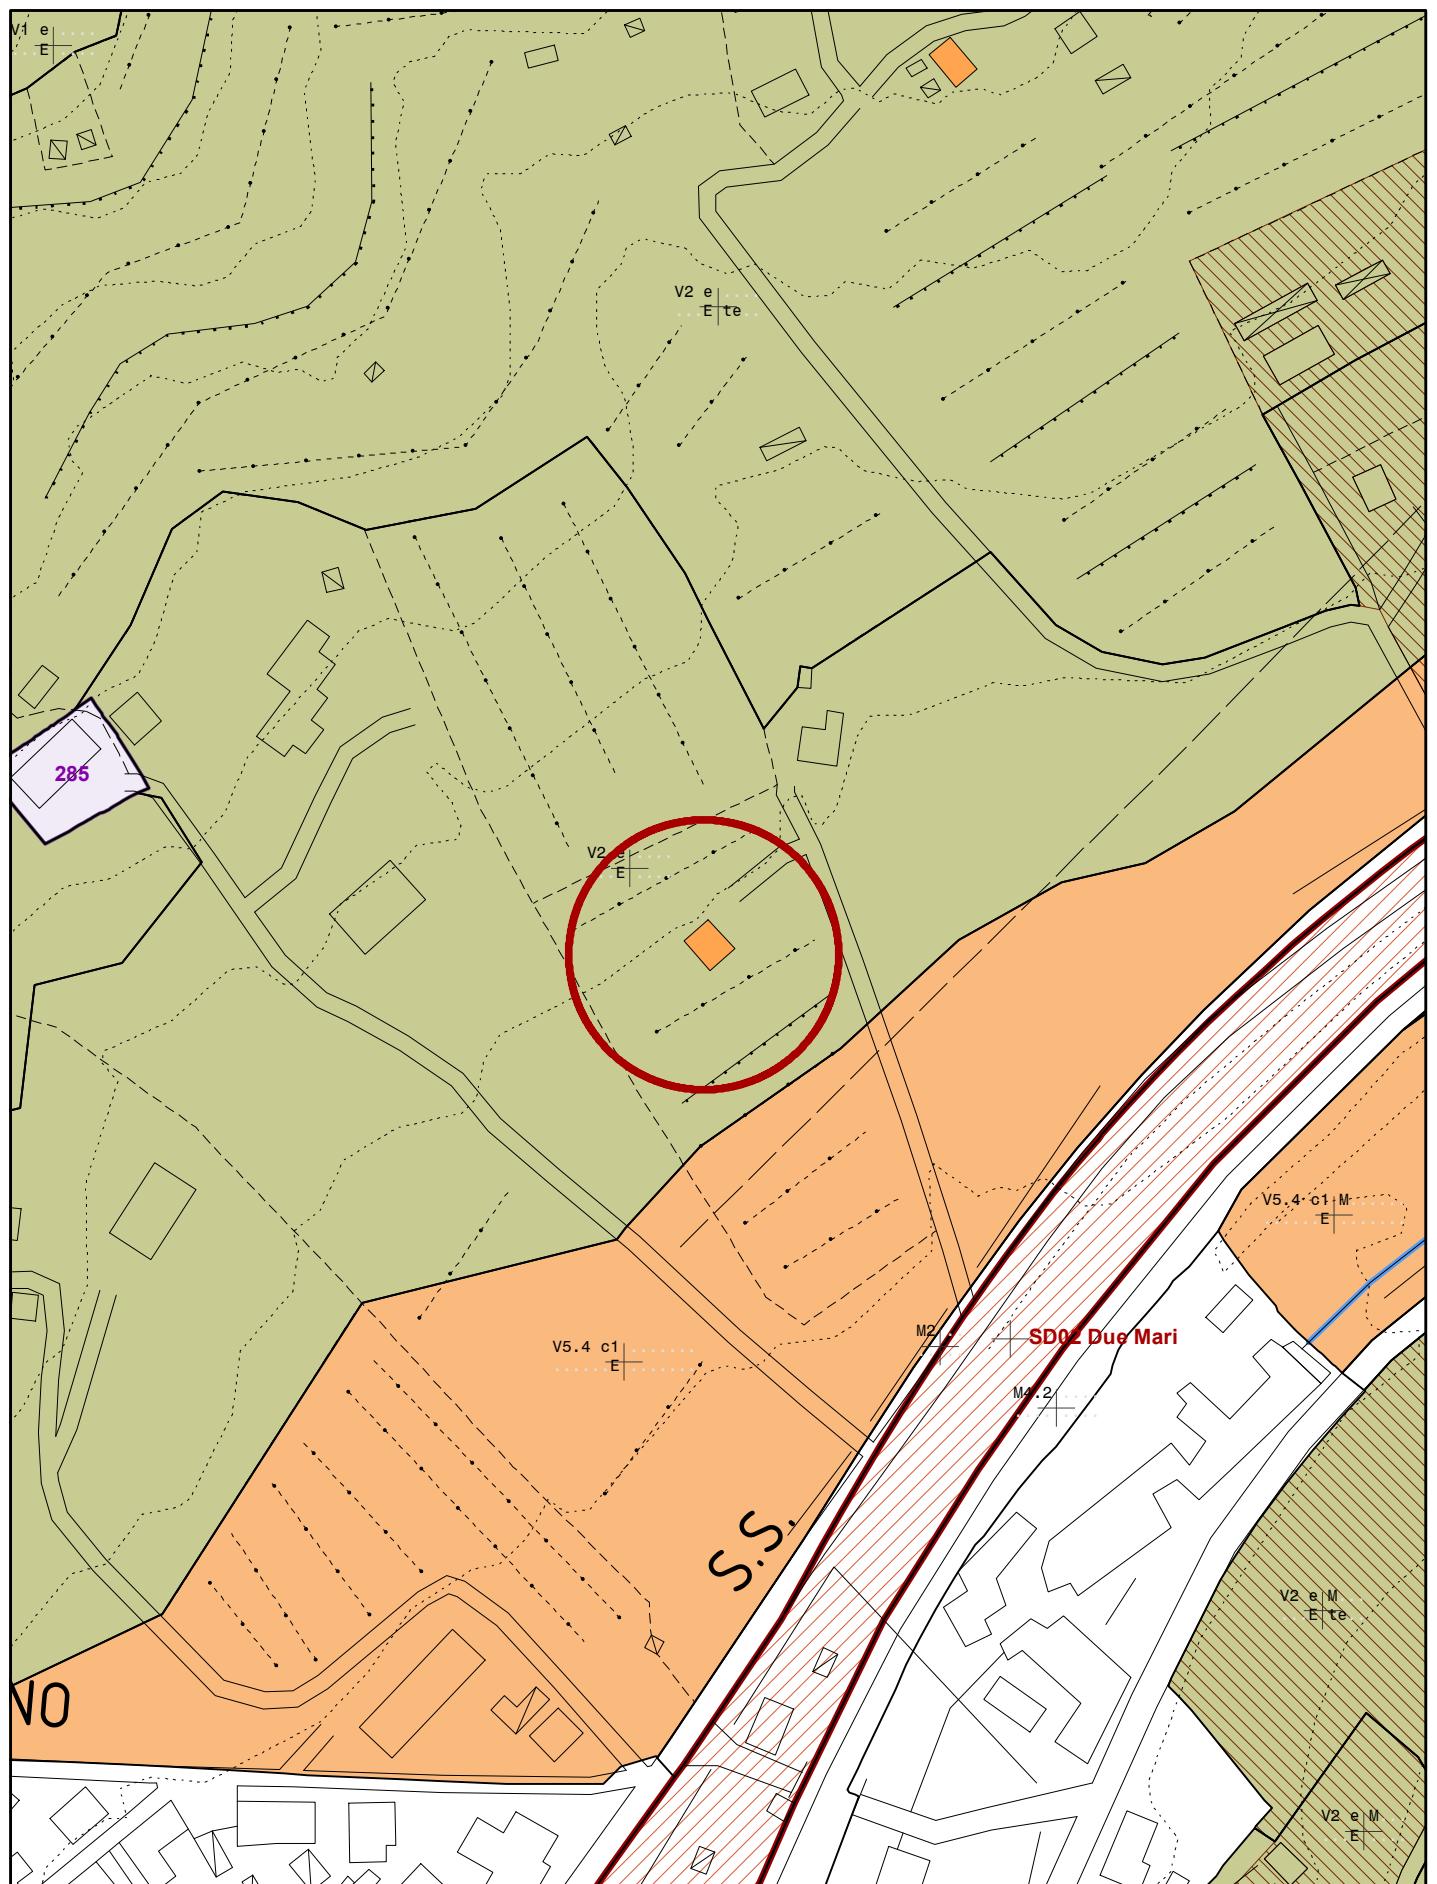


U_067_2011

VARIANTE AL REGOLAMENTO URBANISTICO

STATO ATTUALE

1:2.000

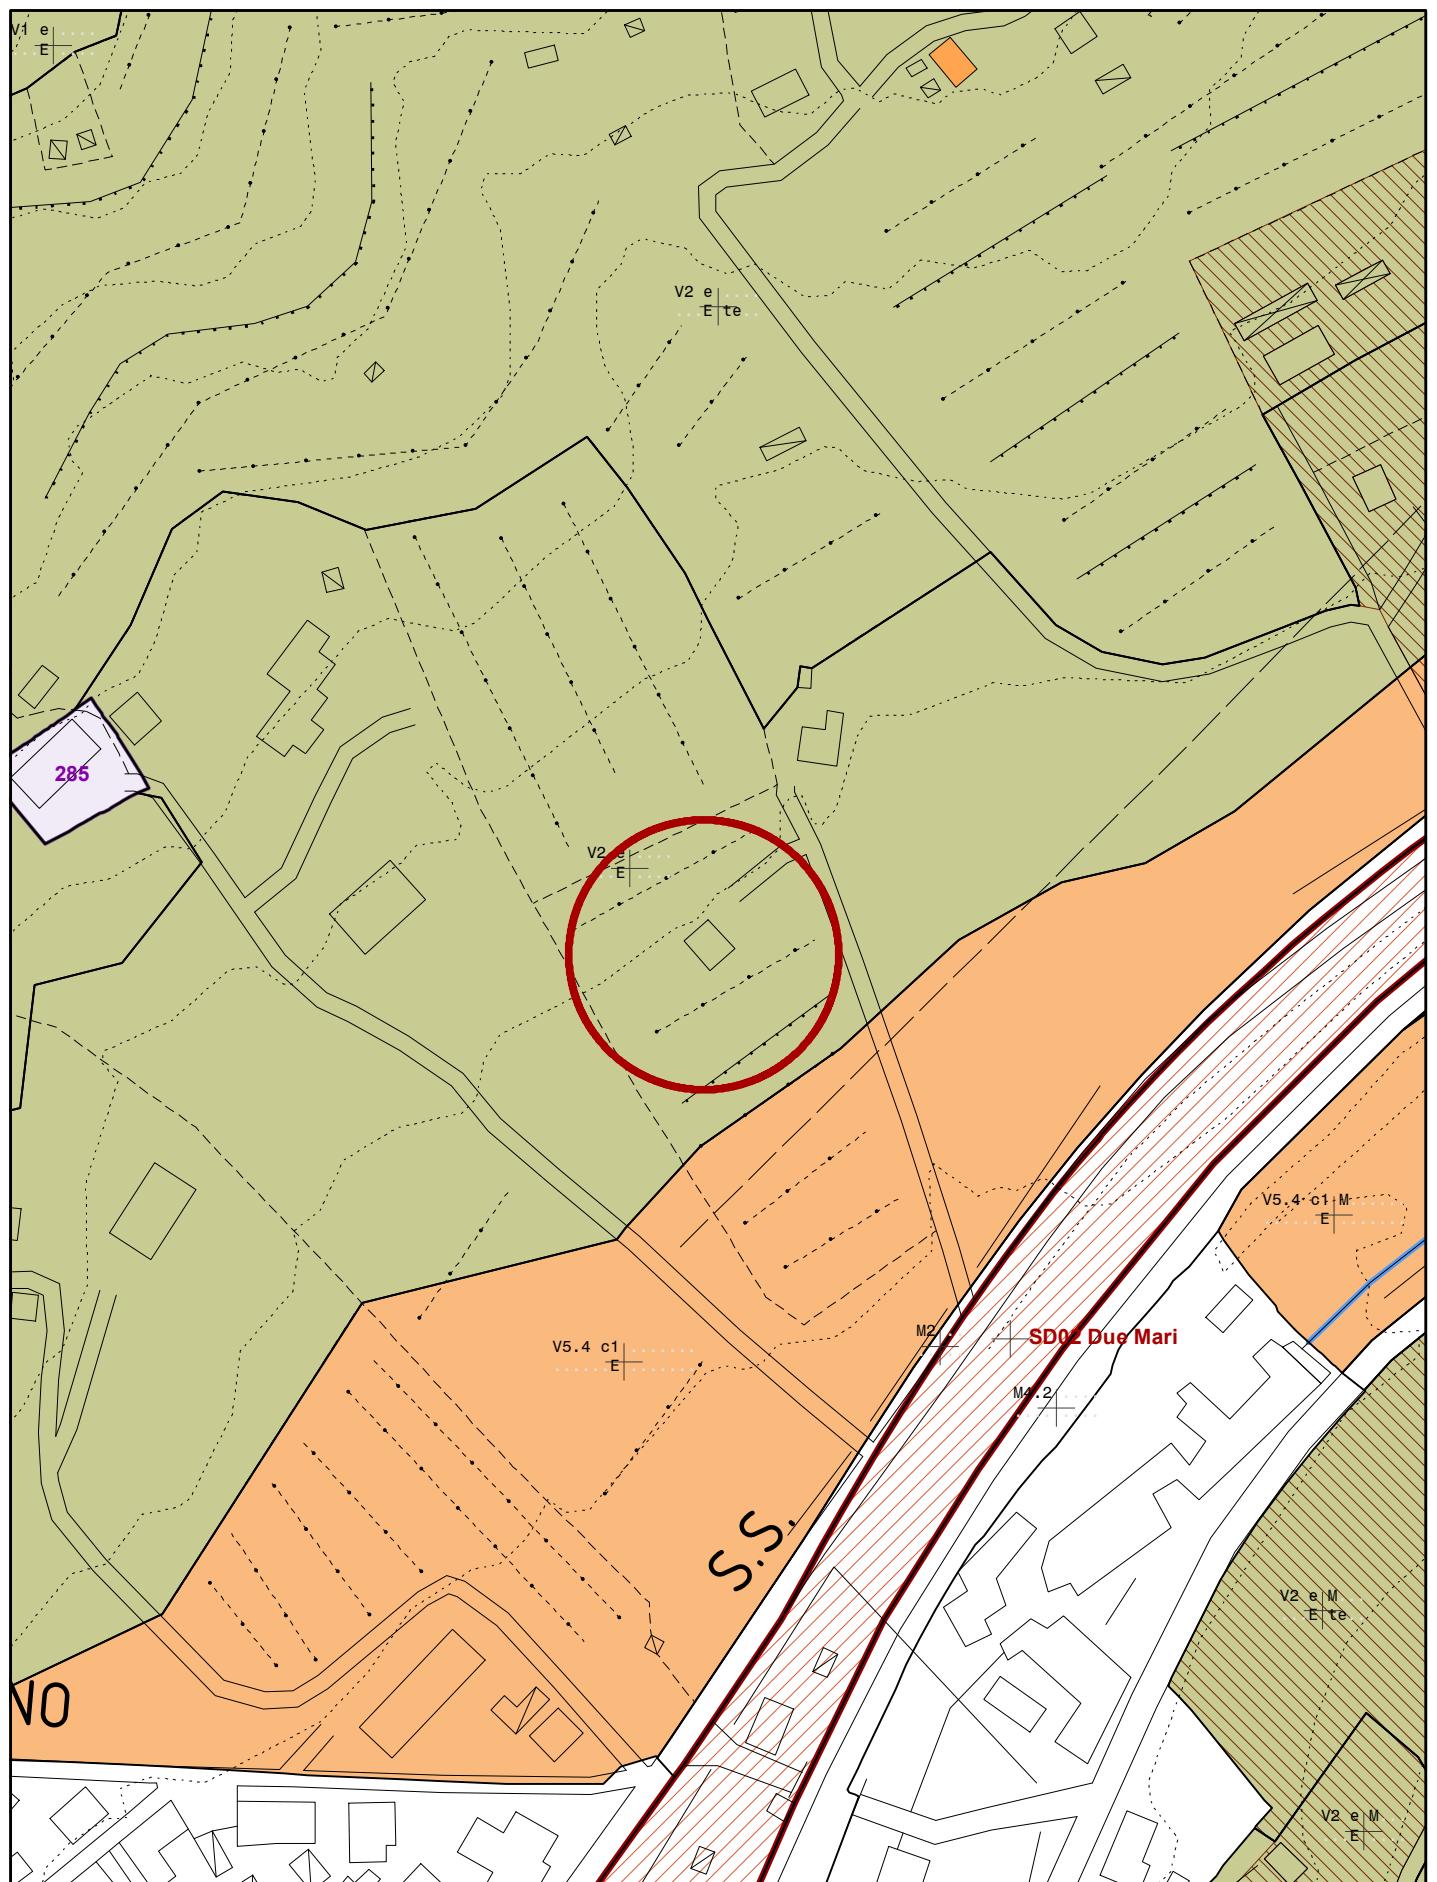

U_067_2011

VARIANTE AL REGOLAMENTO URBANISTICO

STATO MODIFICATO

1:2.000

Regolamento Urbanistico
Comune di Arezzo