

COMUNE DI AREZZO

SERVIZIO PIANIFICAZIONE URBANISTICA

P. P. " LA CARBONAIA "
PONTE A CHIARI AREZZO


PROPRIETA'
GIULARIA S.R.L. - L.S. MARMI di Squarcialupi Luigi & C. s.n.c. -
- MOLINARA legnami S.R.L. - A.E.R. s.r.l. -

LOTTO 4b
1:2.000
PROGETTO DI SUDDIVISIONE INTERNA IN SUB - LOTTI AI SENSI DELL'ART. 5 DELLE NTA DEL P.P. " LA CARBONAIA " (C.C. N° 144 DEL 15/12/2006) (ORGANIZZAZIONE DEI LOTTI)

ELABORATI PLANIMETRICI E PARAMETRI URBANISTICI

PROGETTO:
ARCH. SALVATORE MONACA
LOC. BAGNORO 56/12 AREZZO
TEL. 0575 964057 / 3313133946
salvatore.monaca@archiworldpec.it


ESTRATTO R.U. USI DEL SUOLO

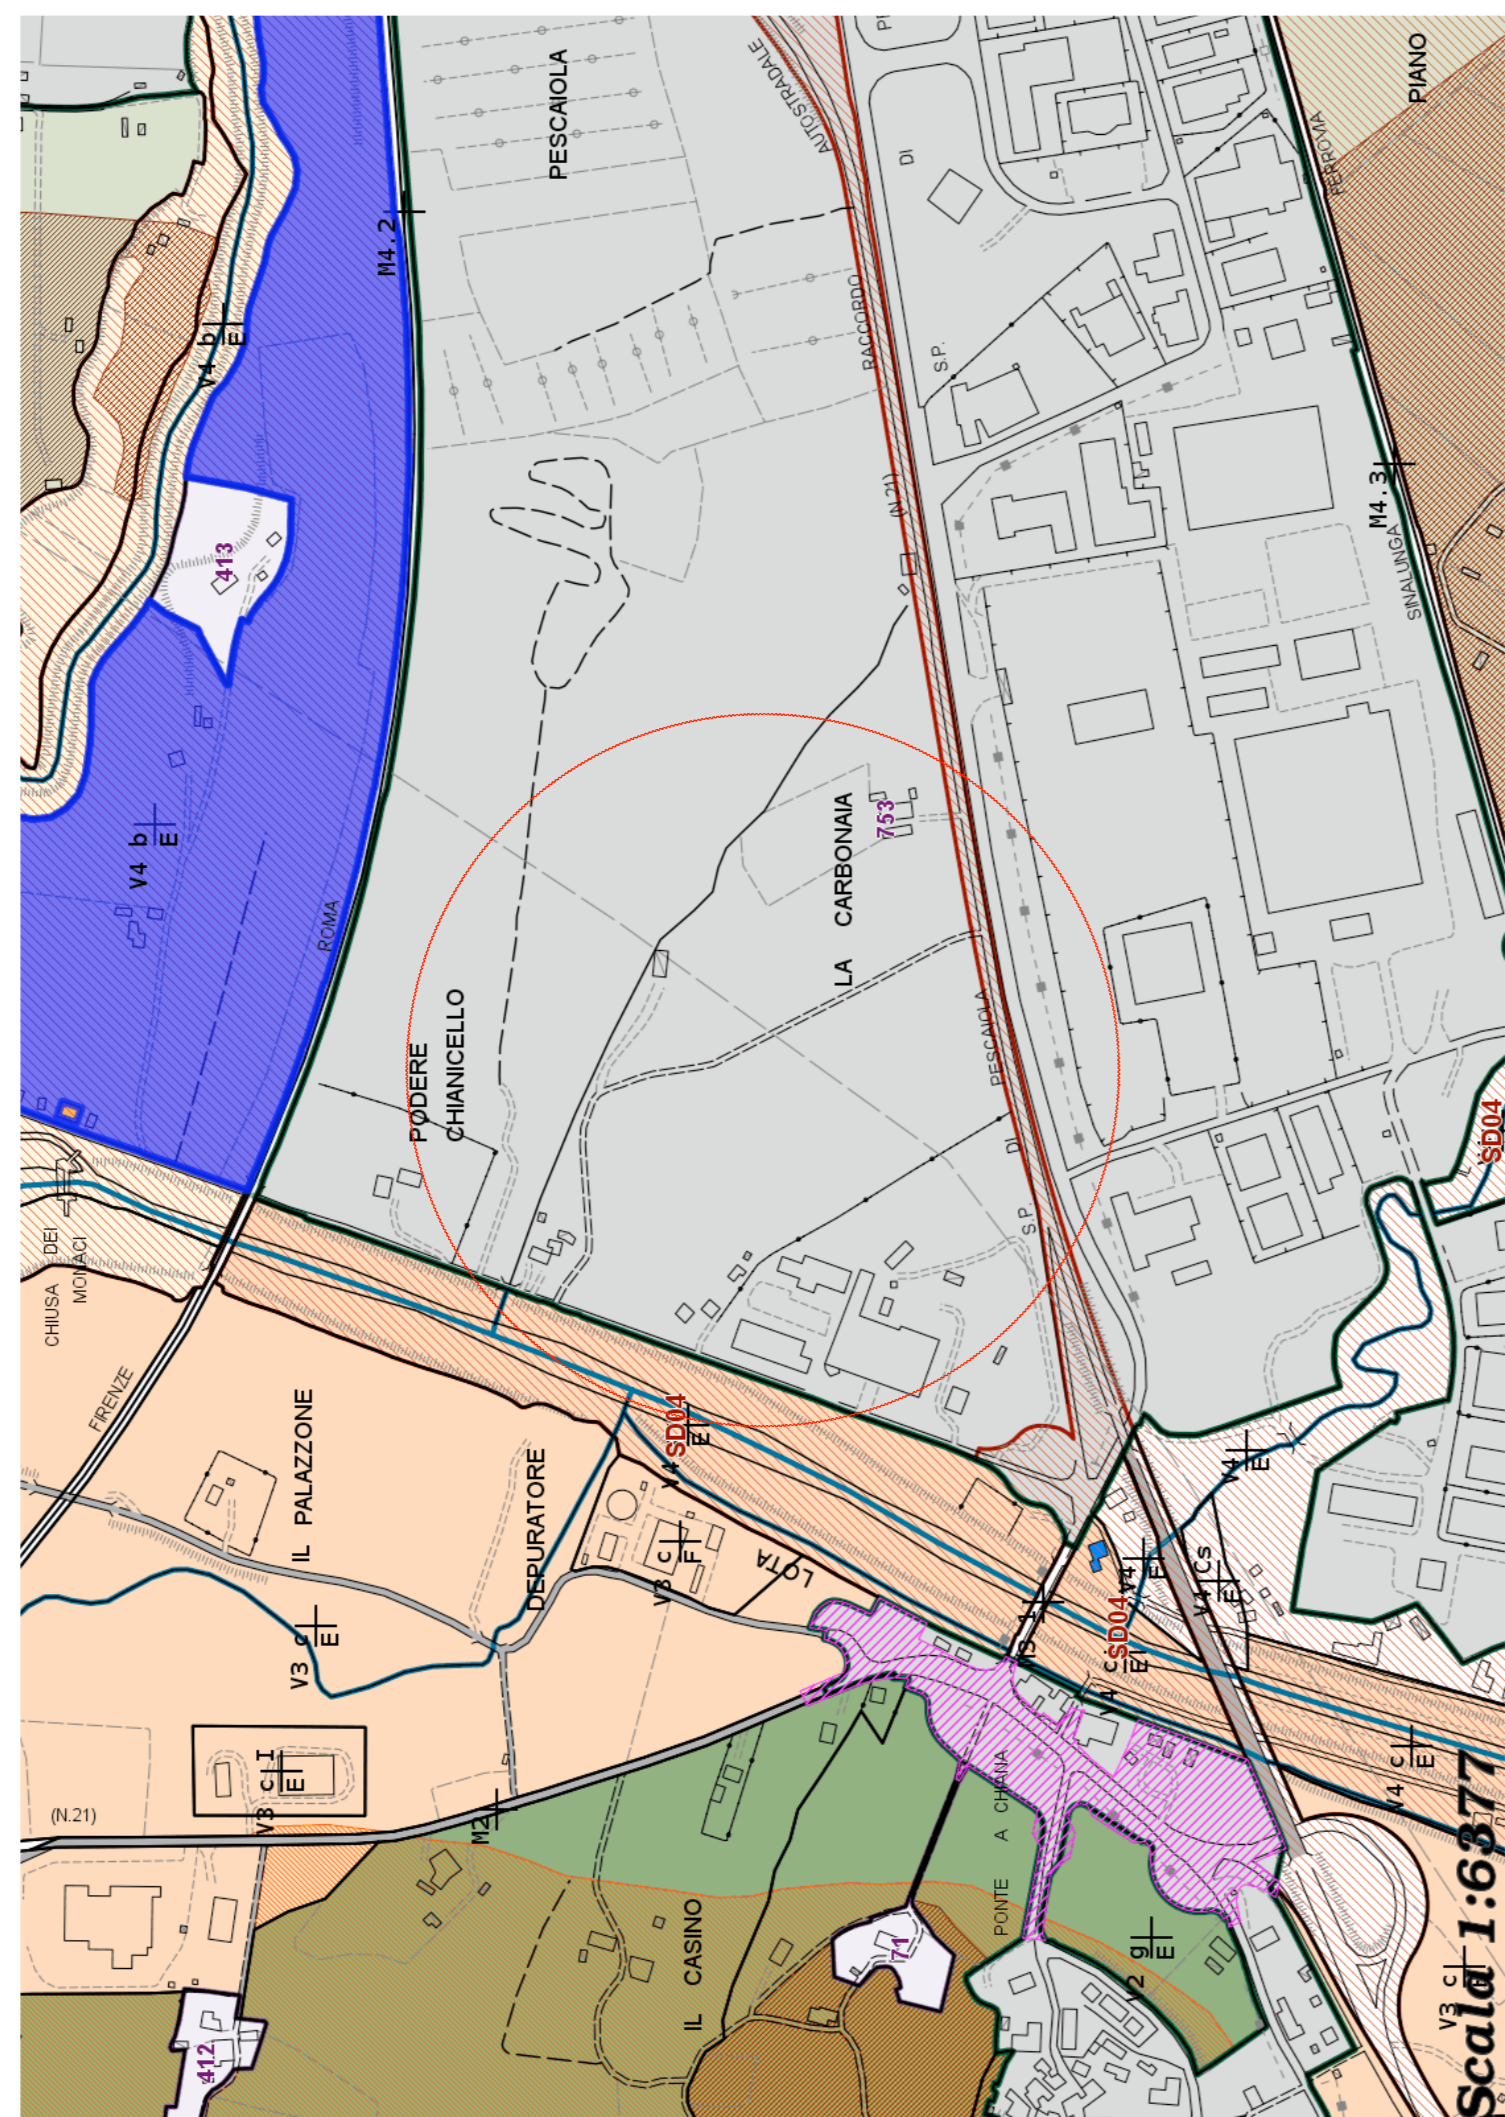

ESTRATTO DI MAPPA AREZZO B F. 28




ESTRATTO P.P. LOTTO 4B - VARIANTE AL P.P. DEL. C.C. N°102 del 26/04/04

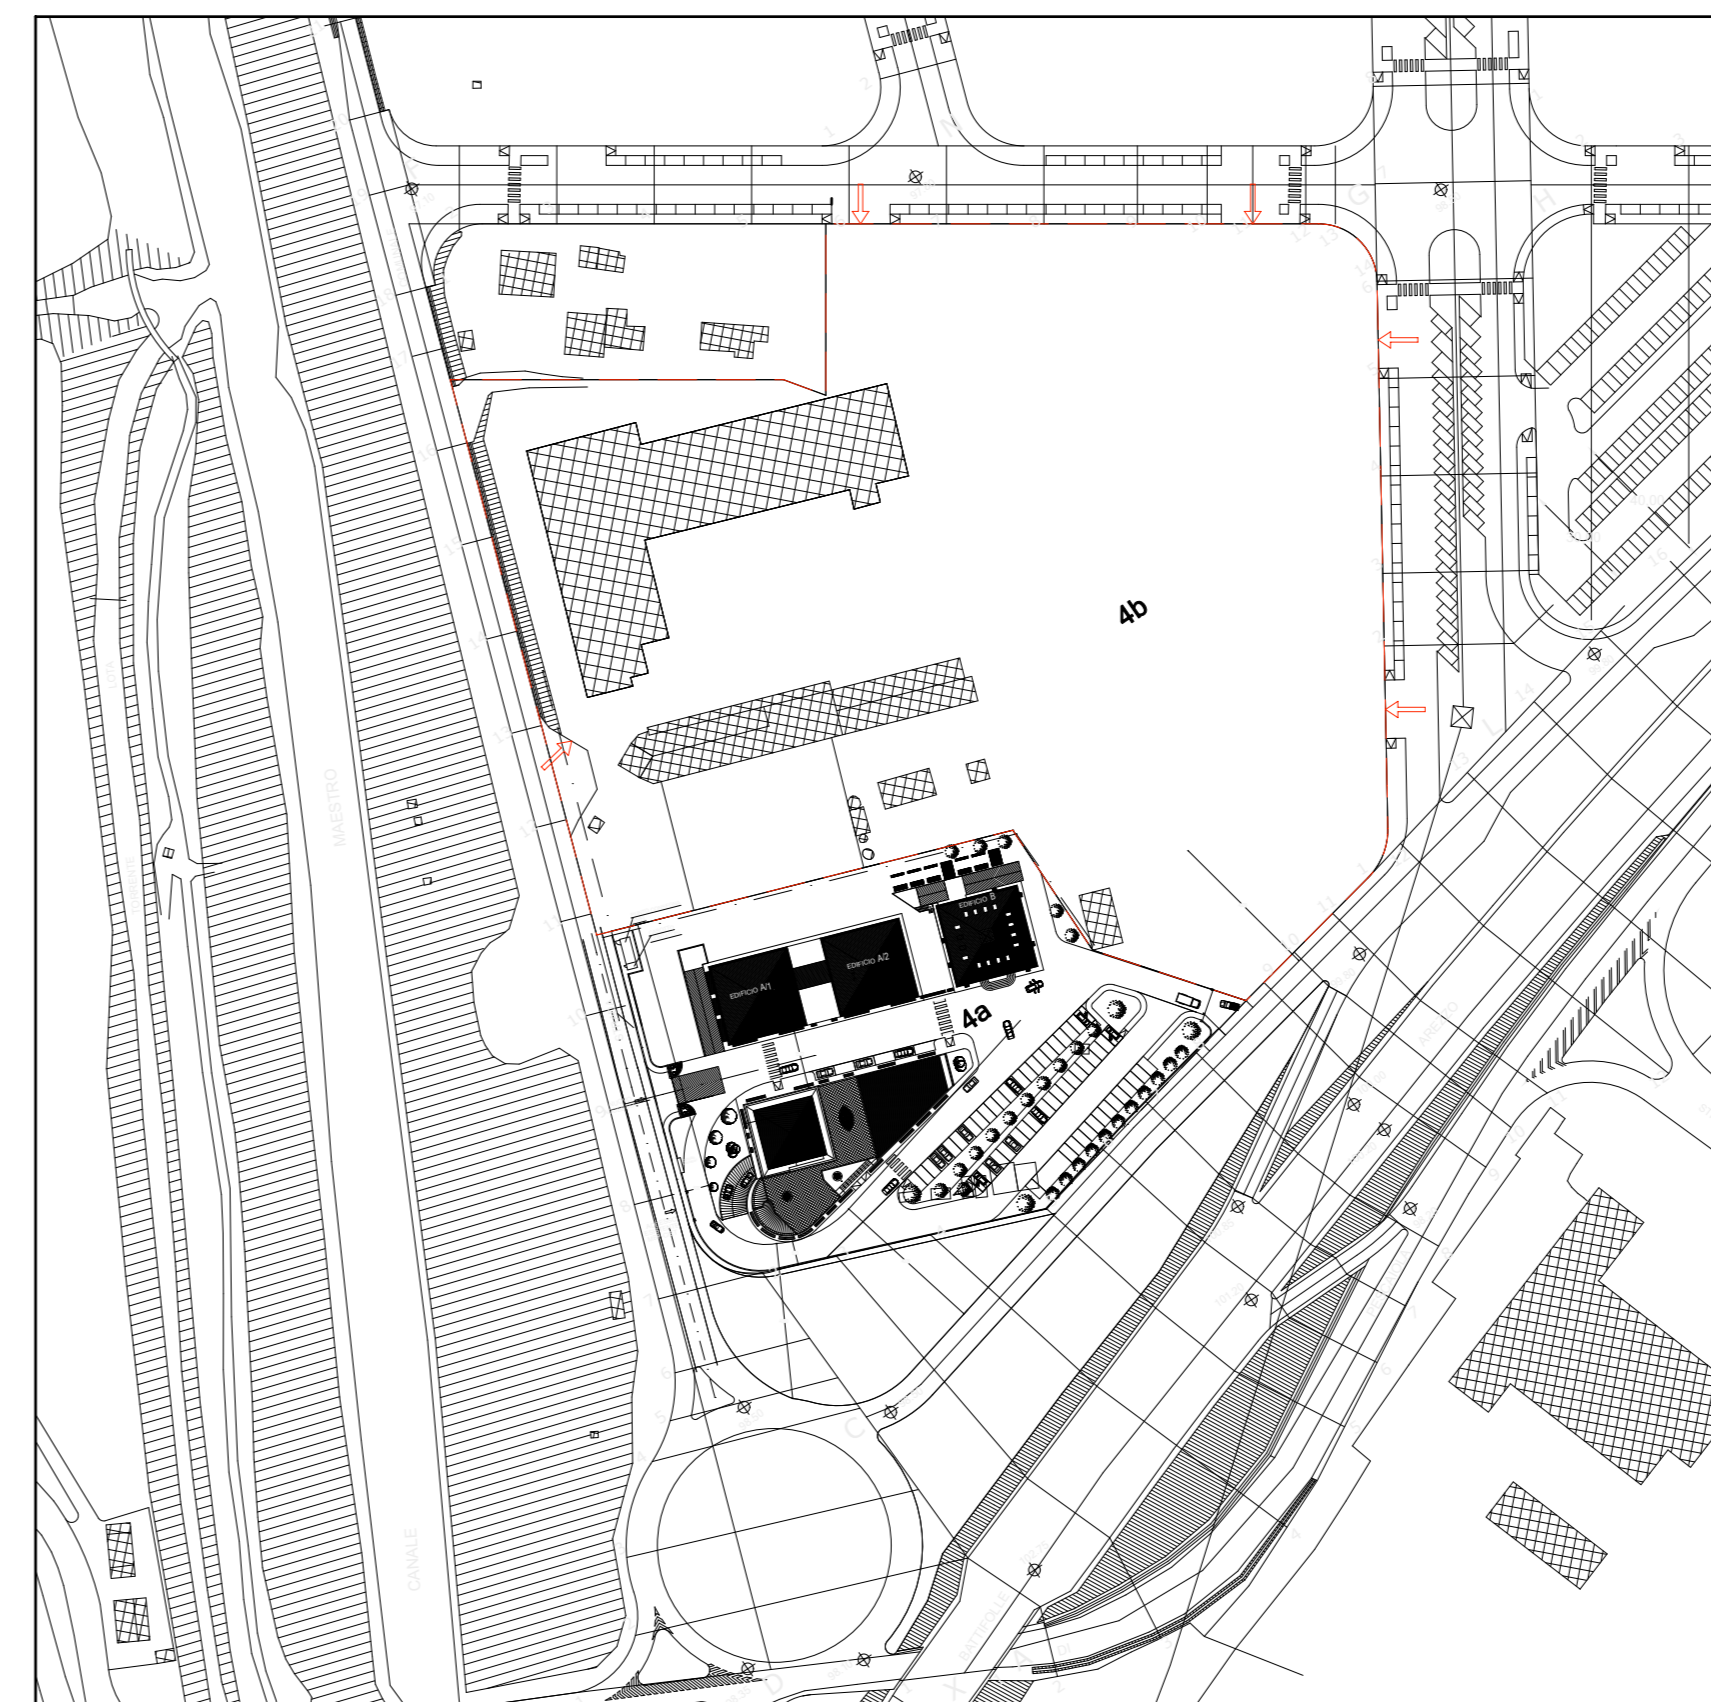


PARAMETRI URBANISTICI

LOTTO 4b	
Sup. FOND. Mg.	35.335,00
V. MAX mc. COMPRESIVO DEI VOLUMI ESISTENTI	123.673,00
Sup. coperta 60% mq.	21.201,00
QUOTE oneri %	8,57

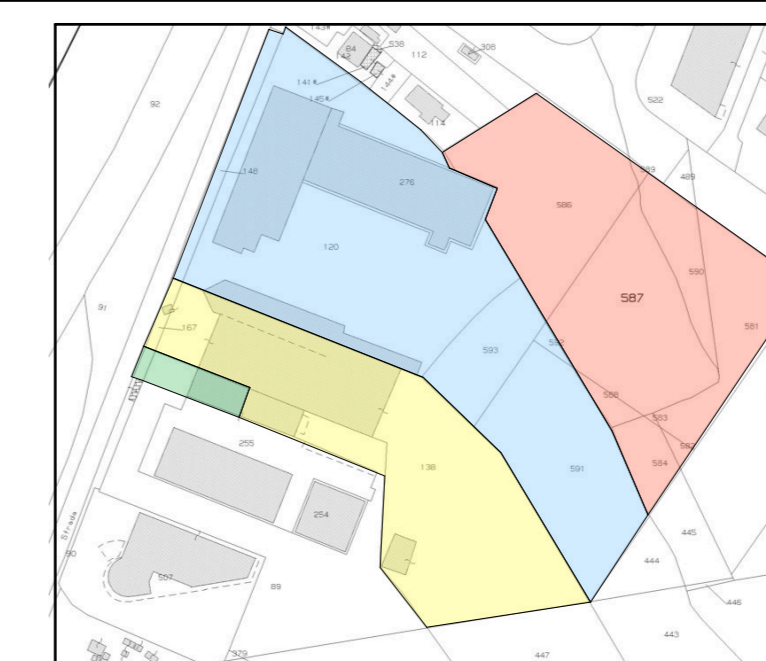

- PROPRIETA' : GIULARIA S.r.l.
- PROPRIETA' : molinara legnami S.r.l.
- PROPRIETA' : L.S. MARMI di Squarcialupi Luigi
- PROPRIETA' : A.E.R. S.r.l.

SCHEMA DI UTILIZZO CON INDIVIDUAZIONE DEI SUB LOTTI INSERITO NELLA SISTEMAZIONE VIARIA A SEGUITO DEL PERMESSO DI COSTRUIRE N°93 DEL 22/09/2010

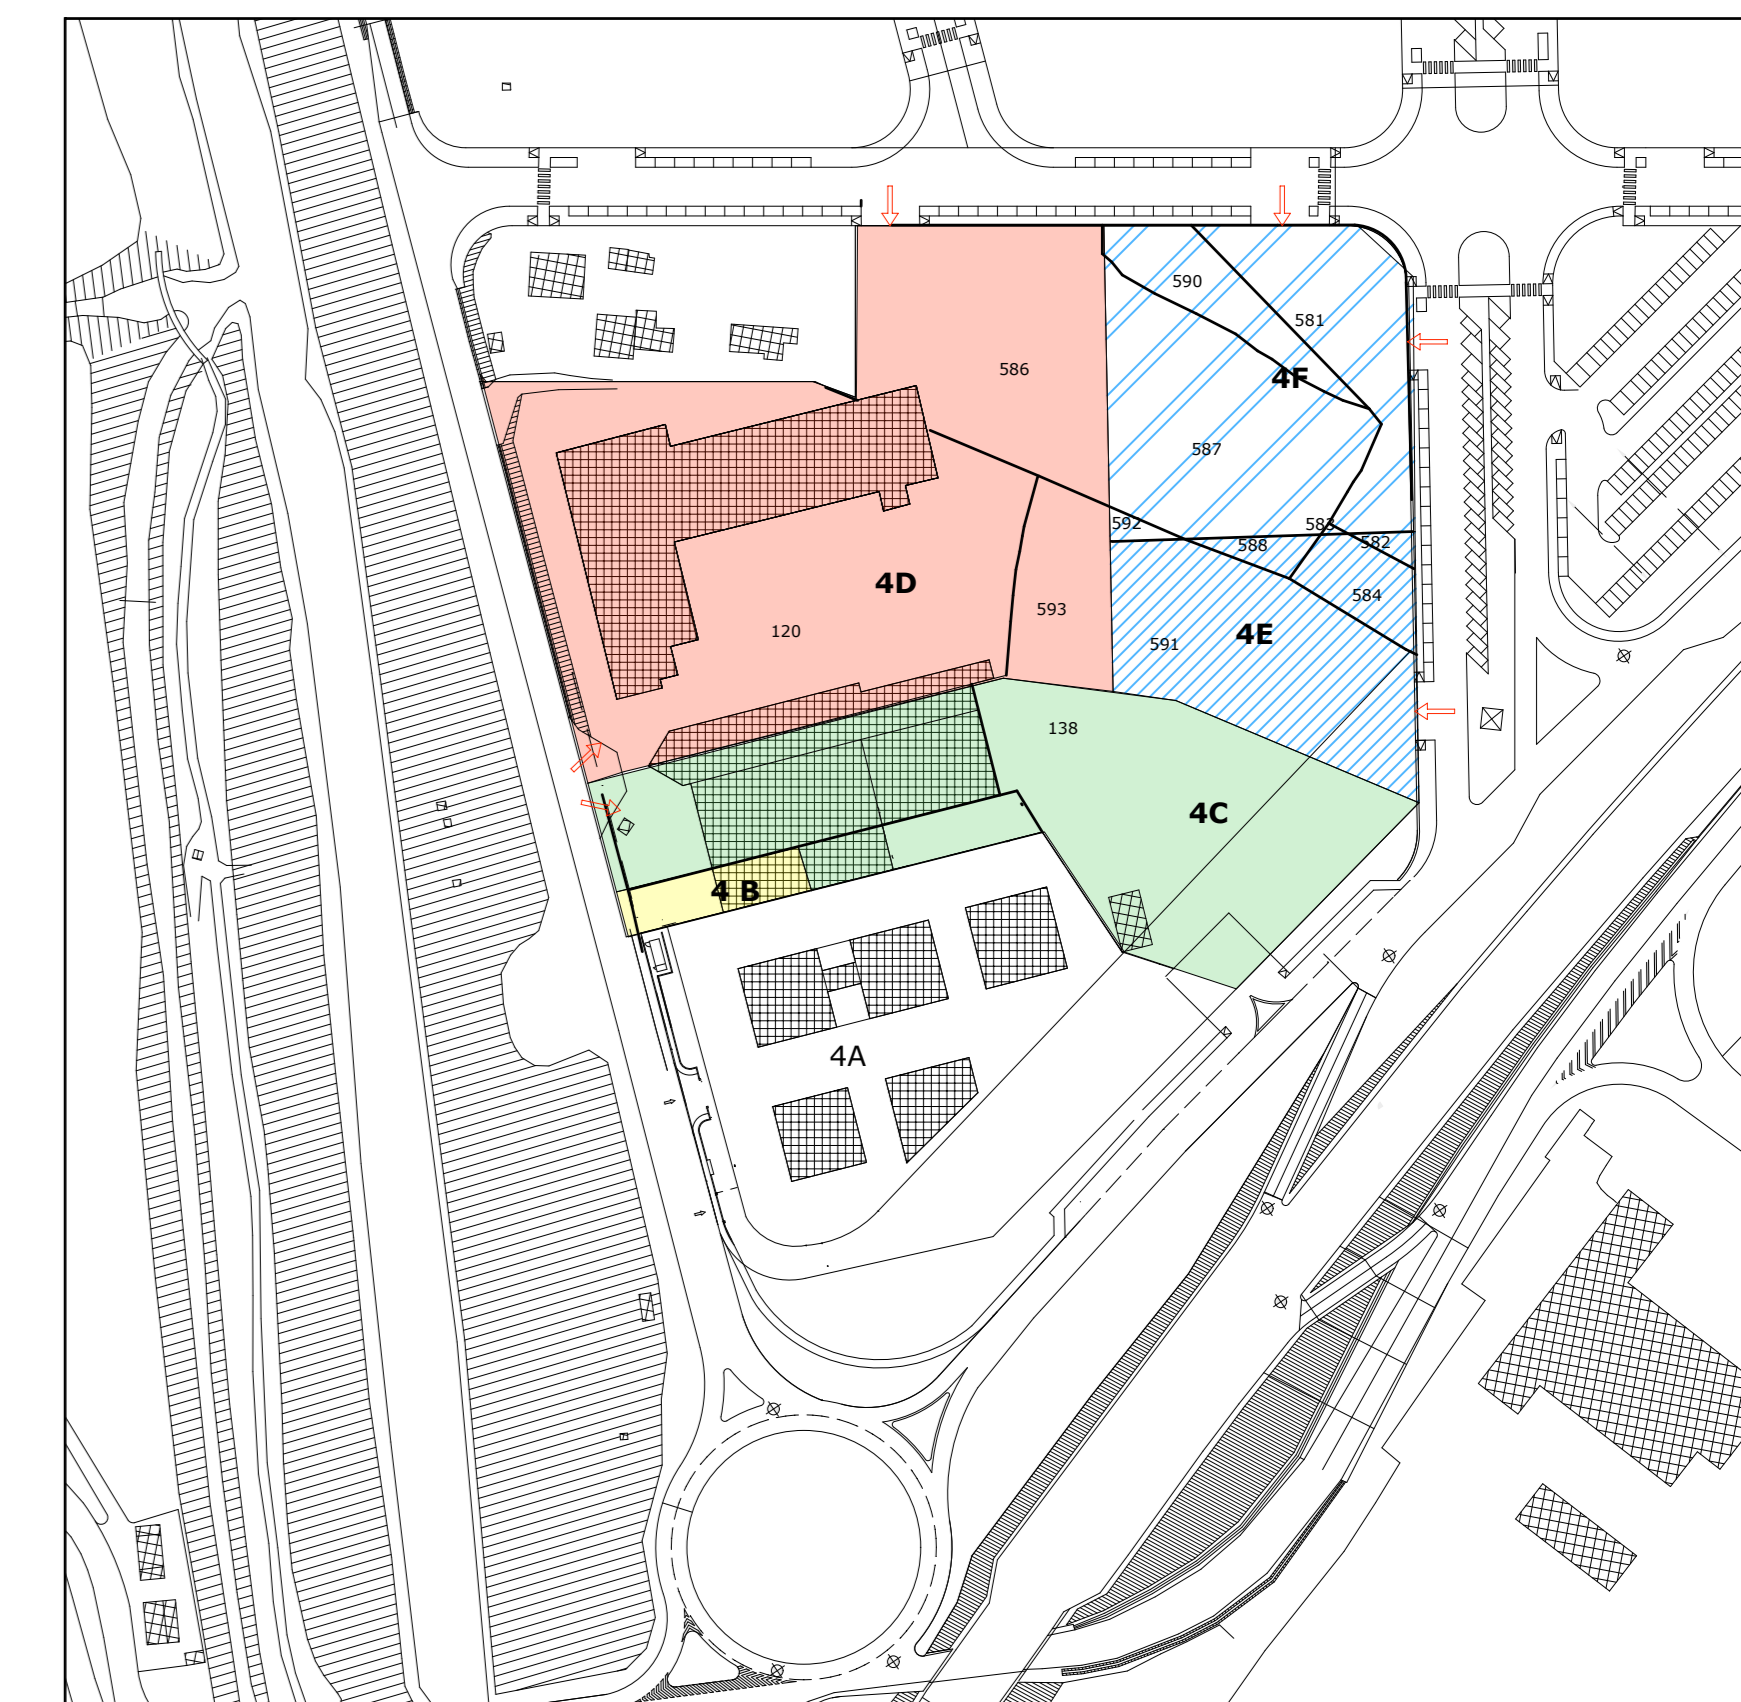

PARAMETRI URBANISTICI MODIFICATI

SUB LOTTO	SUP. FOND. Mg.	V. MAX mc. COMPRESIVO DEI VOLUMI ESISTENTI	QUOTE %
4 B AER srl	605,00	2.117,50	0,08
4C molinara	8.751,00	30.628,50	1,54
4D ls marmi	15.630,00	54.705,00	3,28
4E giularia	4.200,00	14.700,00	1,49
4F giularia	6.149,00	21.522,00	2,18
TOTALE	35.335,00	123.673,00	8,57

CONSISTENZA CATASTALE

4 B AER srl	 foglio 28 part. 89 sub 23
4C molinara	 foglio 28 part. 89 sub 24 part. 167 part. 138
4D ls marmi	 foglio 28 part. 589/585/586/226/120/593/148
4E giularia	 foglio 28 part. 591/588/582/584
4F giularia	 foglio 28 part. 590/587/581/592/583