



**COMUNE DI AREZZO**  
Assessorato Urbanistica, Edilizia, Centro Storico  
Direzione Servizi per il Territorio  
Servizio Pianificazione Urbanistica

**Piano  
Regolatore  
Generale  
2003**

**Regolamento  
Urbanistico**

D.C.C. n.43 del 23/03/2011

**Variante U\_099\_2011**

Modifica tracciato storico  
Loc. Giovi Le Lastre

**PRG**

**Relazione tecnica ed estratti cartografici**

ID: U\_099\_11\_EC

Adozione:

Approvazione:

VOL.

---

---

Sindaco  
**av. Giuseppe Fanfani**

Assessore  
**Stefano Gasperini**

Direzione Sviluppo Economico  
**Arch. Fabrizio Beoni**

Servizio Pianificazione Urbanistica  
**Arch. Roberto Calussi**

Garante della Comunicazione  
**Dott.ssa Cecilia Agostini**

## **RELAZIONE TECNICA**

## **VALUTAZIONE DI COERENZA**

**Coerenza esterna**


**Coerenza interna**

**VALUTAZIONE DEGLI EFFETTI CHE DALLE PREVISIONI DERIVANO A LIVELLO PAESAGGISTICO, TERRITORIALE, ECONOMICO, SOCIALE E SULLA SALUTE UMANA**




U\_99\_2011  
ORTOFOTO 2010

SCALA 1:2000

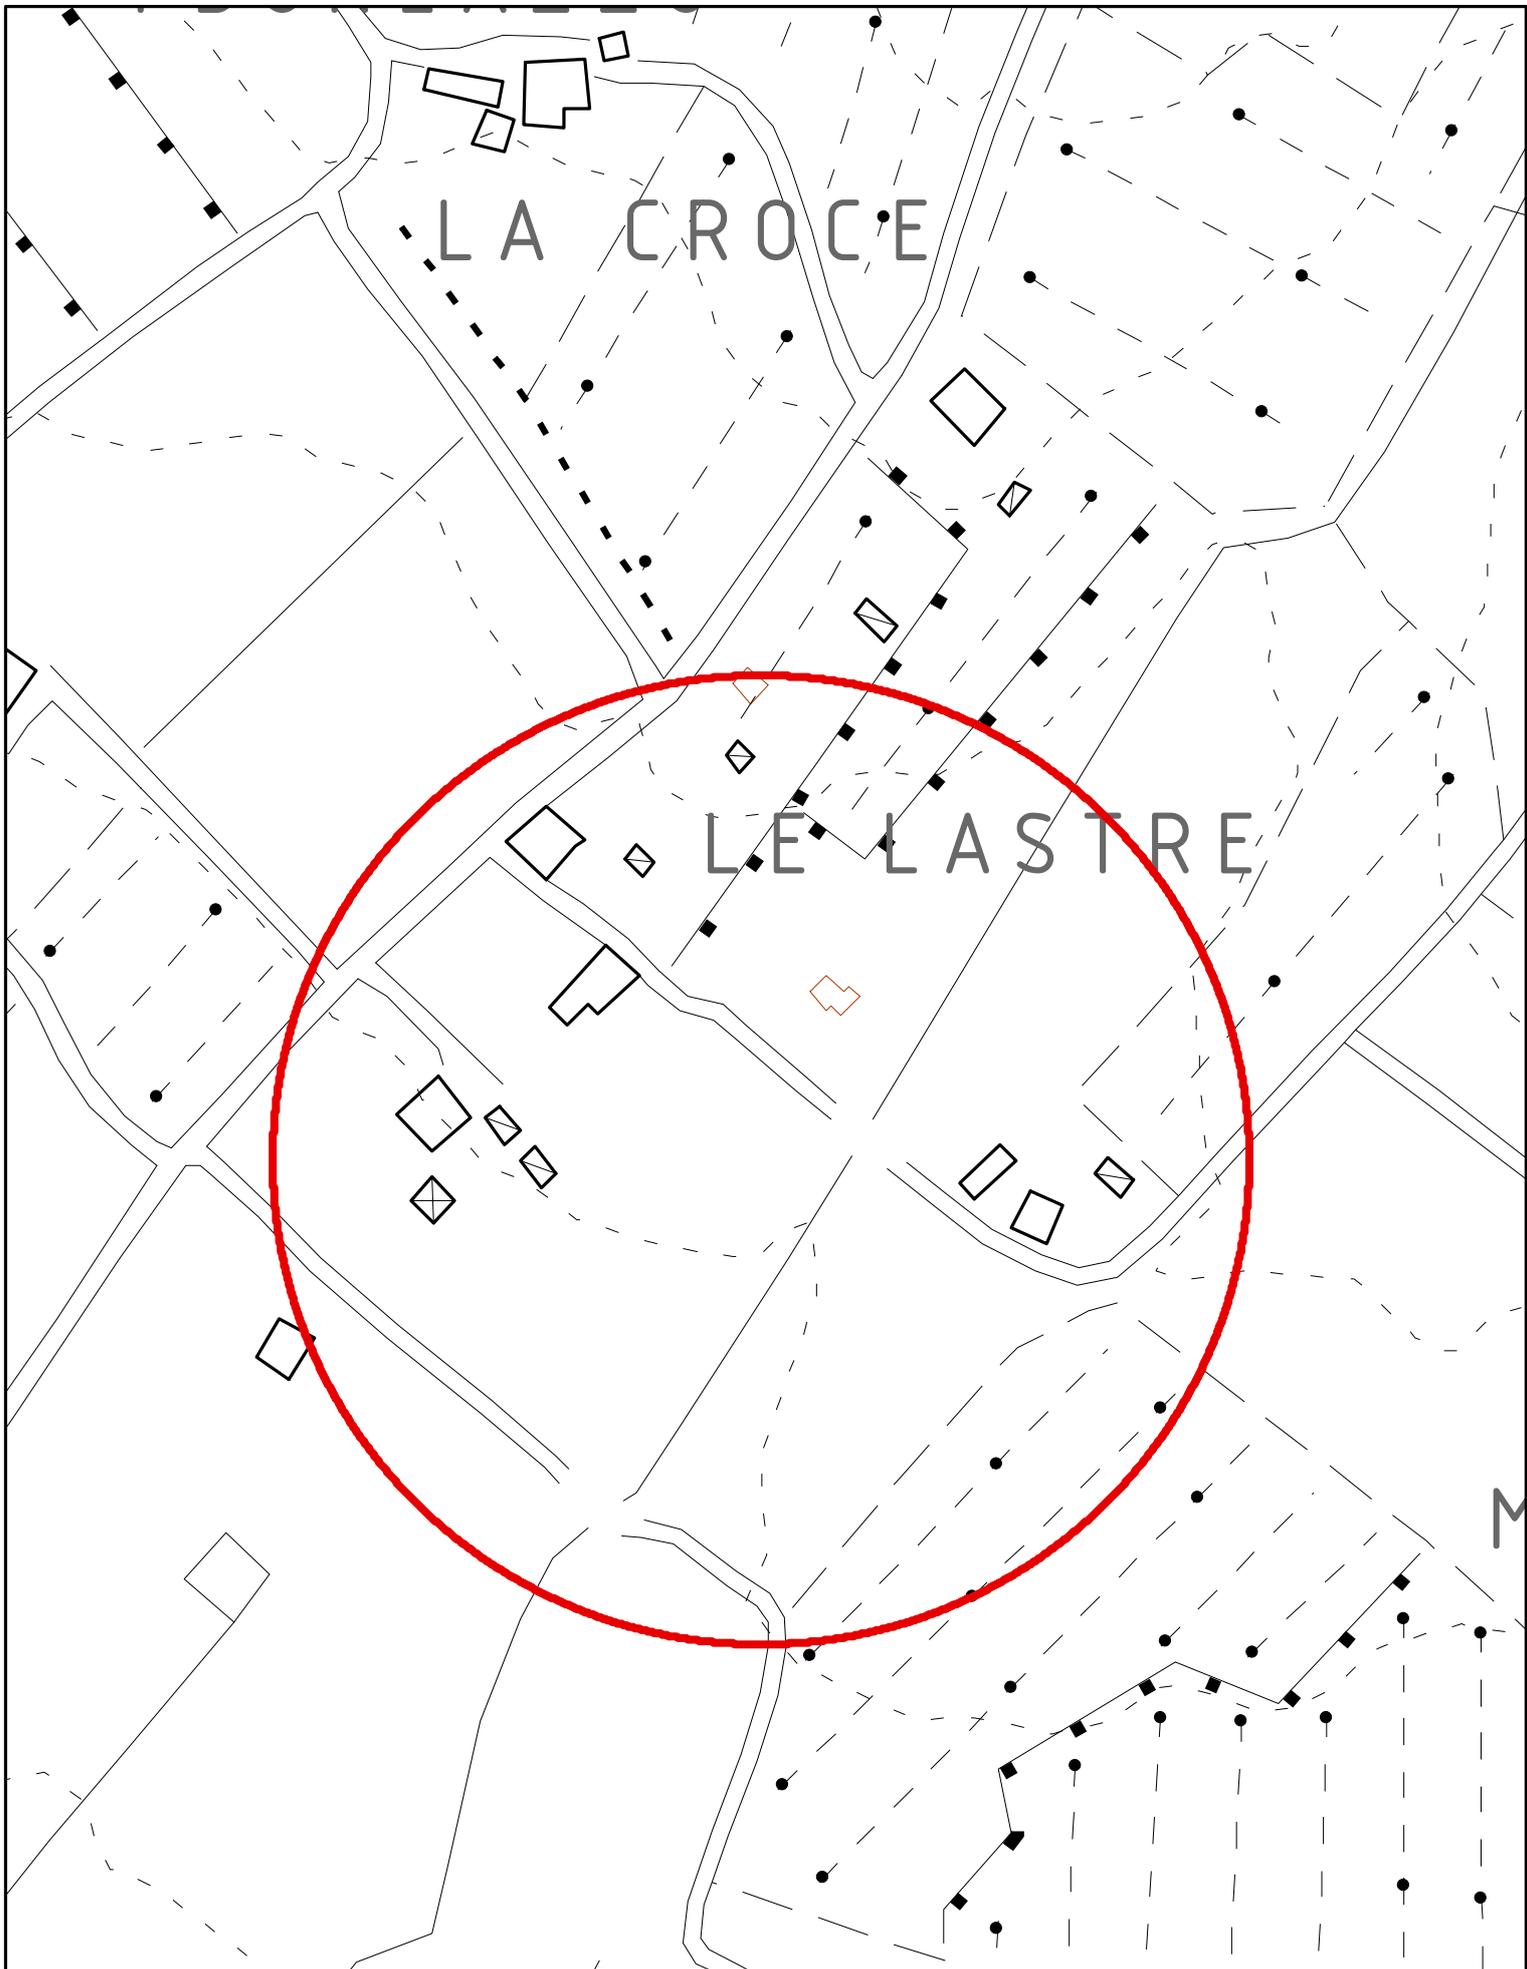






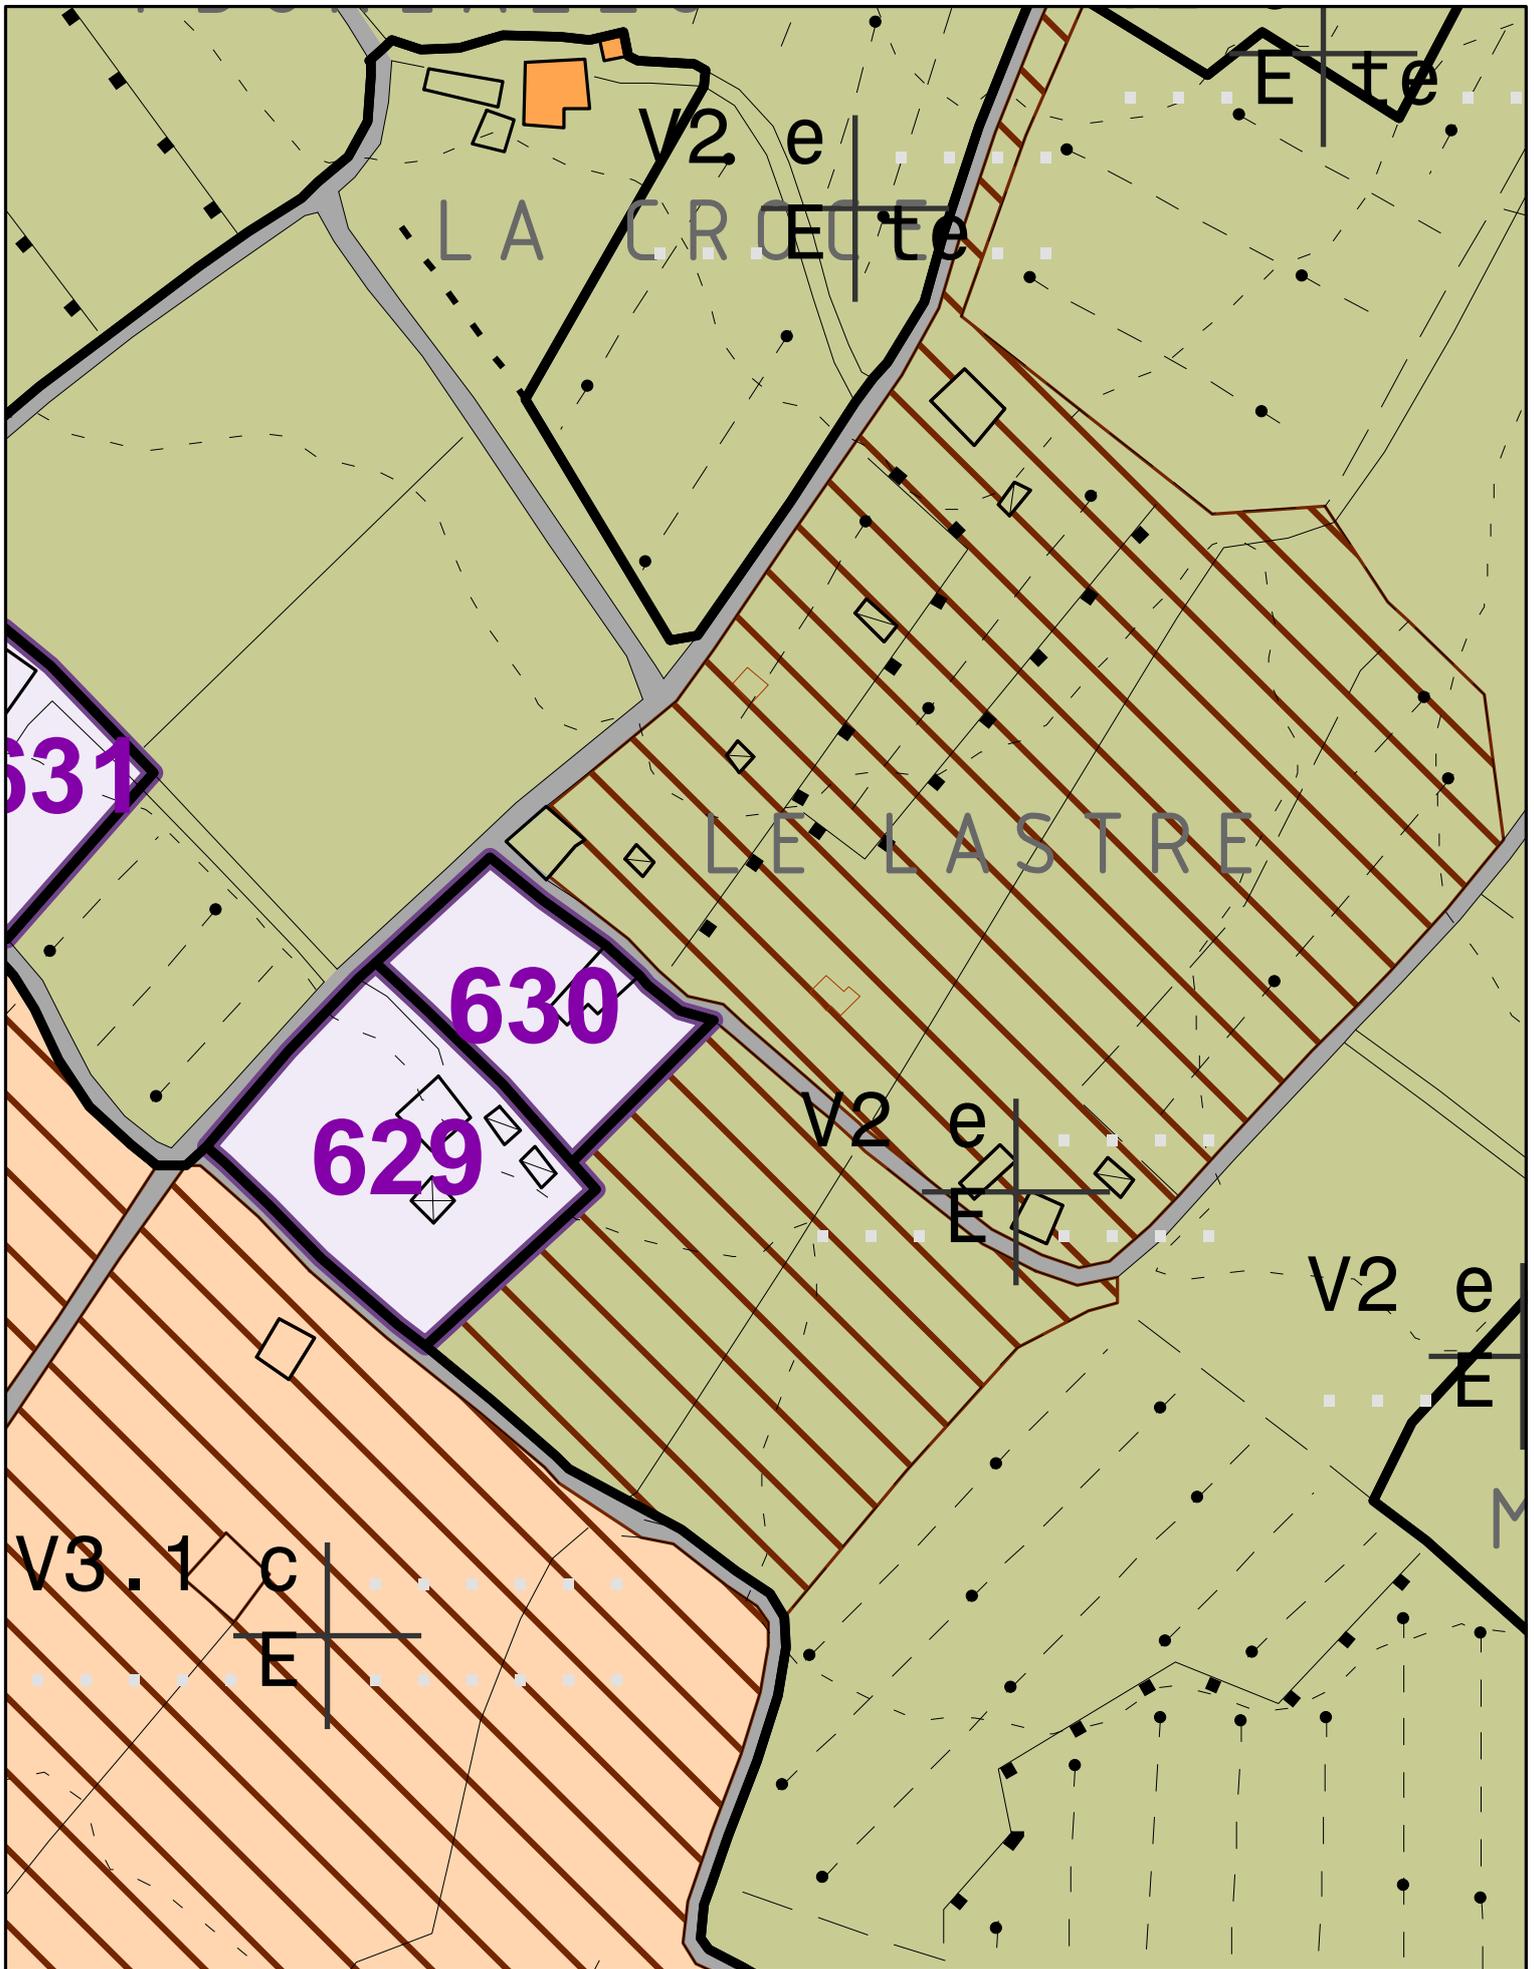

U\_99\_2011

SCALA 1:2000

**VARIANTE AL REGOLAMENTO URBANISTICO  
STATO ATTUALE**

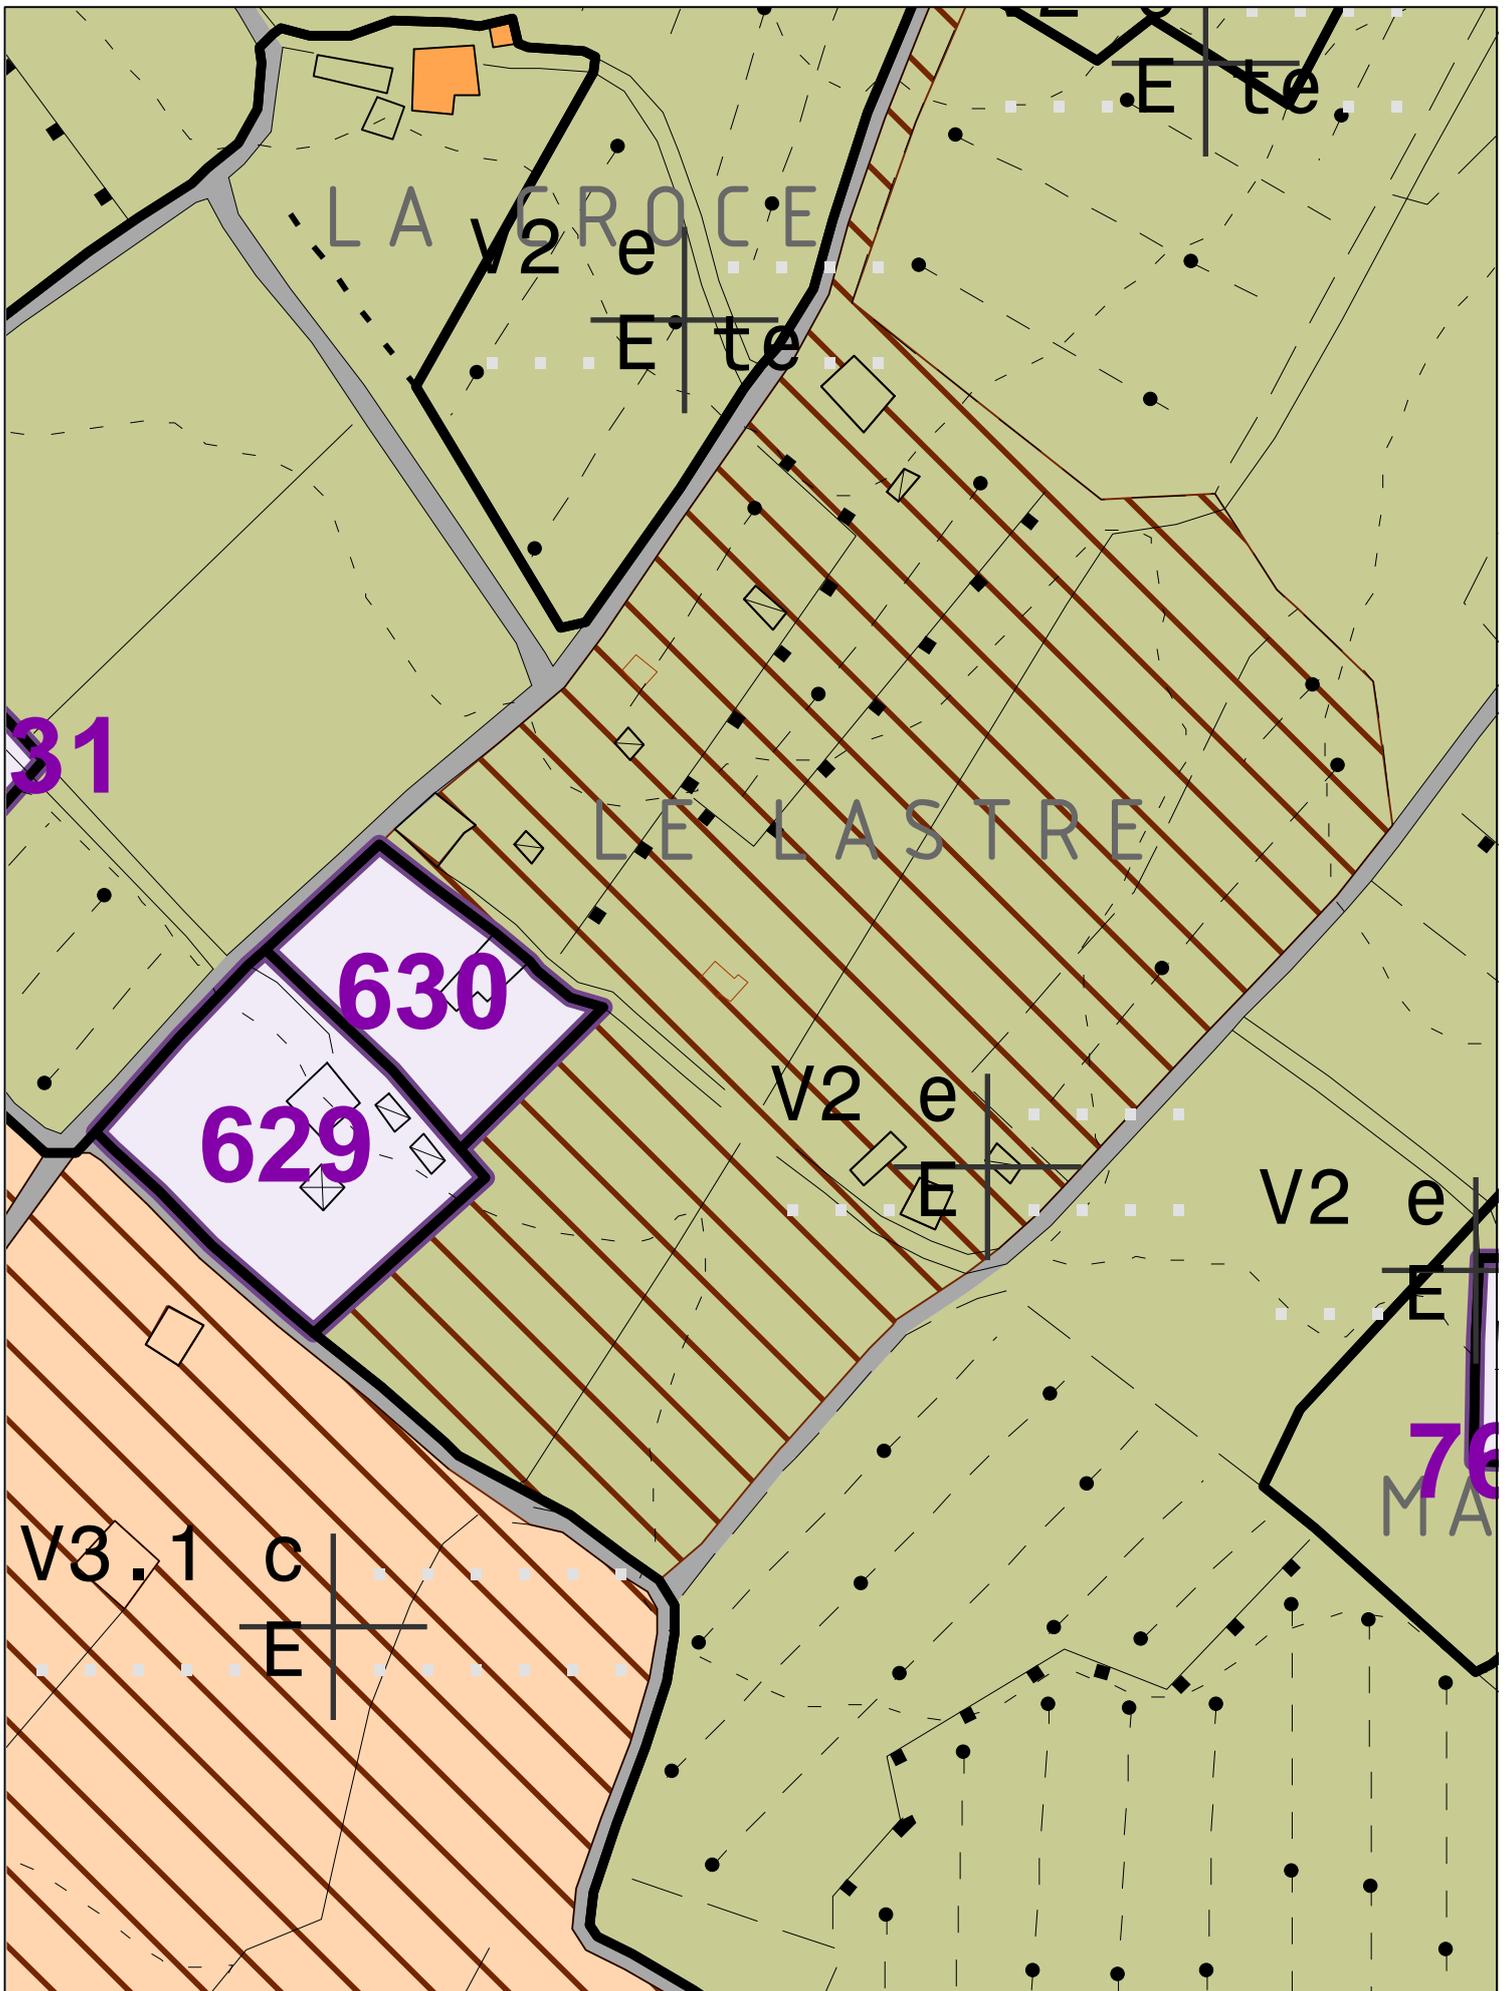

U\_99\_2011

SCALA 1:2000

**VARIANTE AL REGOLAMENTO URBANISTICO  
STATO MODIFICATO**

Regolamento Urbanistico  
Comune di Arezzo