



COMUNE DI AREZZO

Assessorato Urbanistica, Edilizia, Centro Storico

Direzione Servizi per il Territorio

Ufficio Pianificazione Urbanistica

Piano Regolatore Generale 2003

Regolamento Urbanistico

D.C.C. n. 43 del 23/03/2011

PRG

Variante U_034_2011

Modifica categoria di intervento□

Estratti cartografici

ID:

U_34_11_EC

Adozione:

Approvazione:


VOL.

D.C.C.n. 14 del 31/01/2012






U_034_2011
VARIANTE AL REGOLAMENTO URBANISTICO
ORTOFOTO 2010

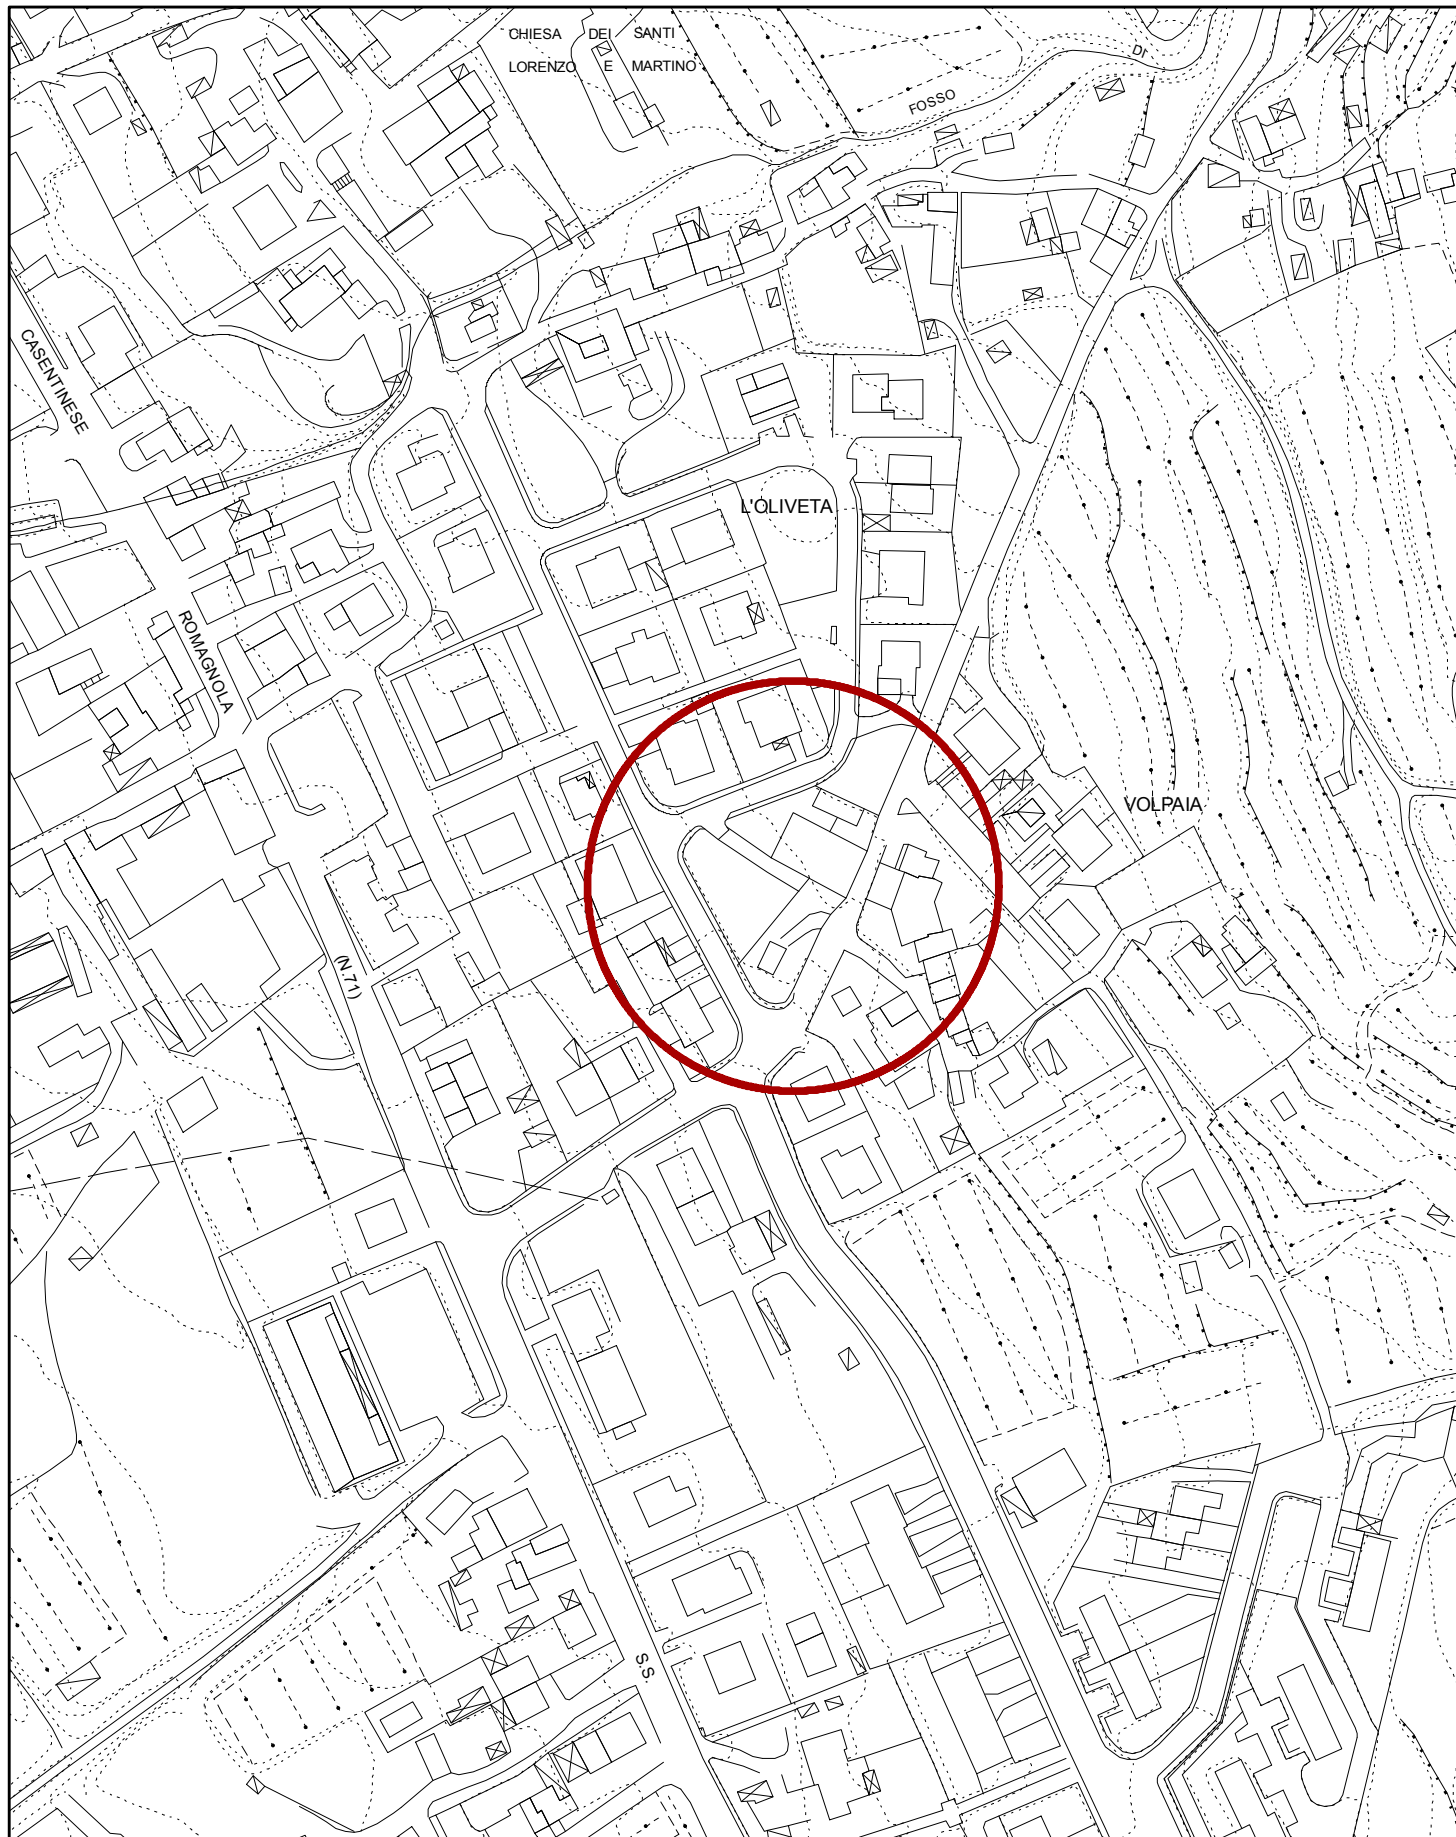

U_034_2011
VARIANTE AL REGOLAMENTO URBANISTICO
CTR

1:2000

1:2000

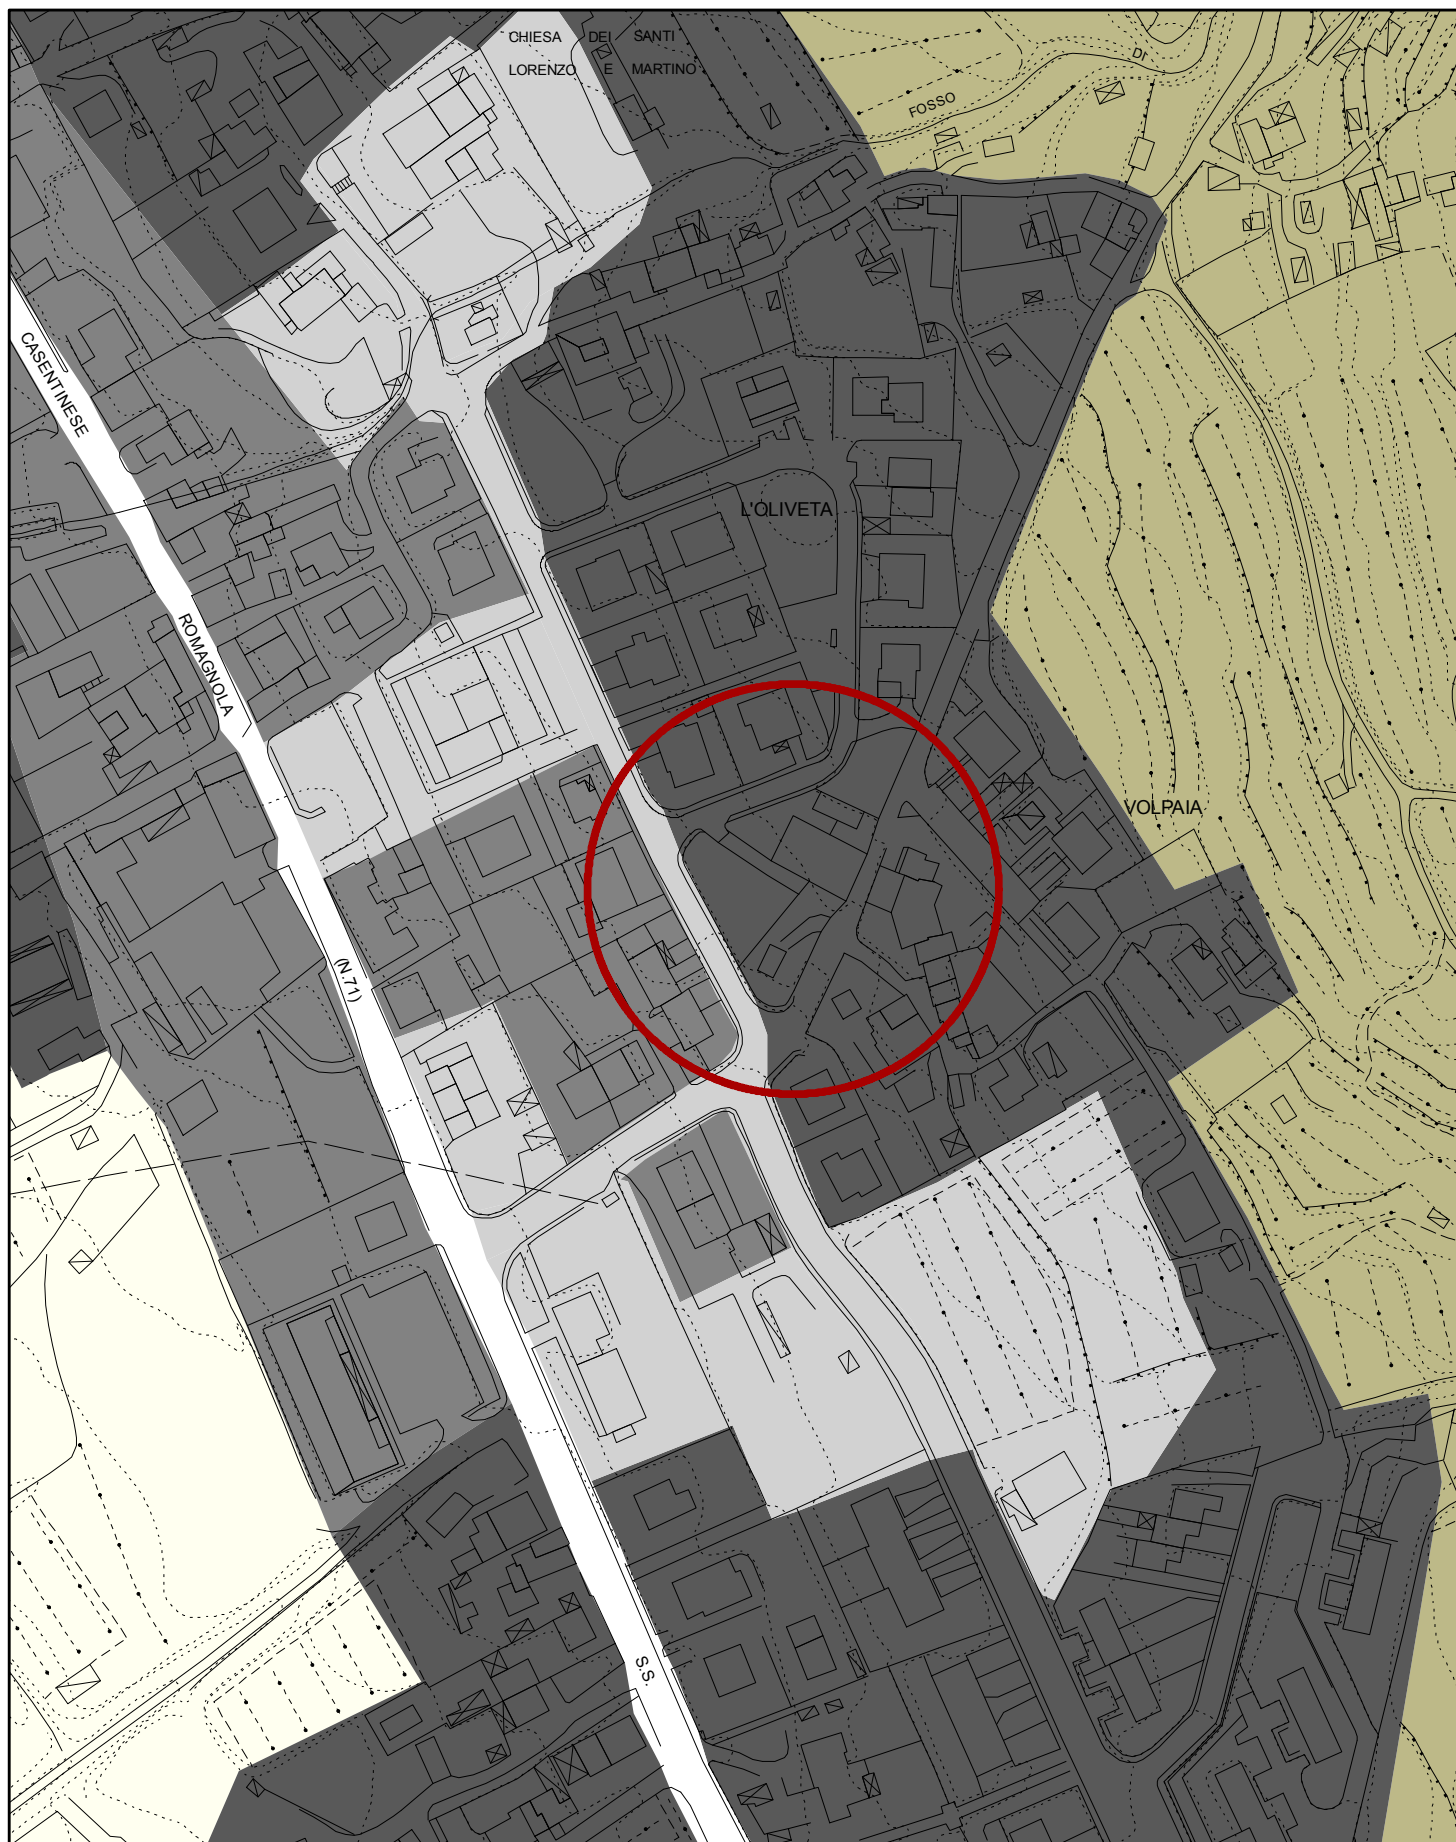


U_034_2011
VARIANTE AL REGOLAMENTO URBANISTICO
PIANO STRUTTURALE

1:2000



1:2000

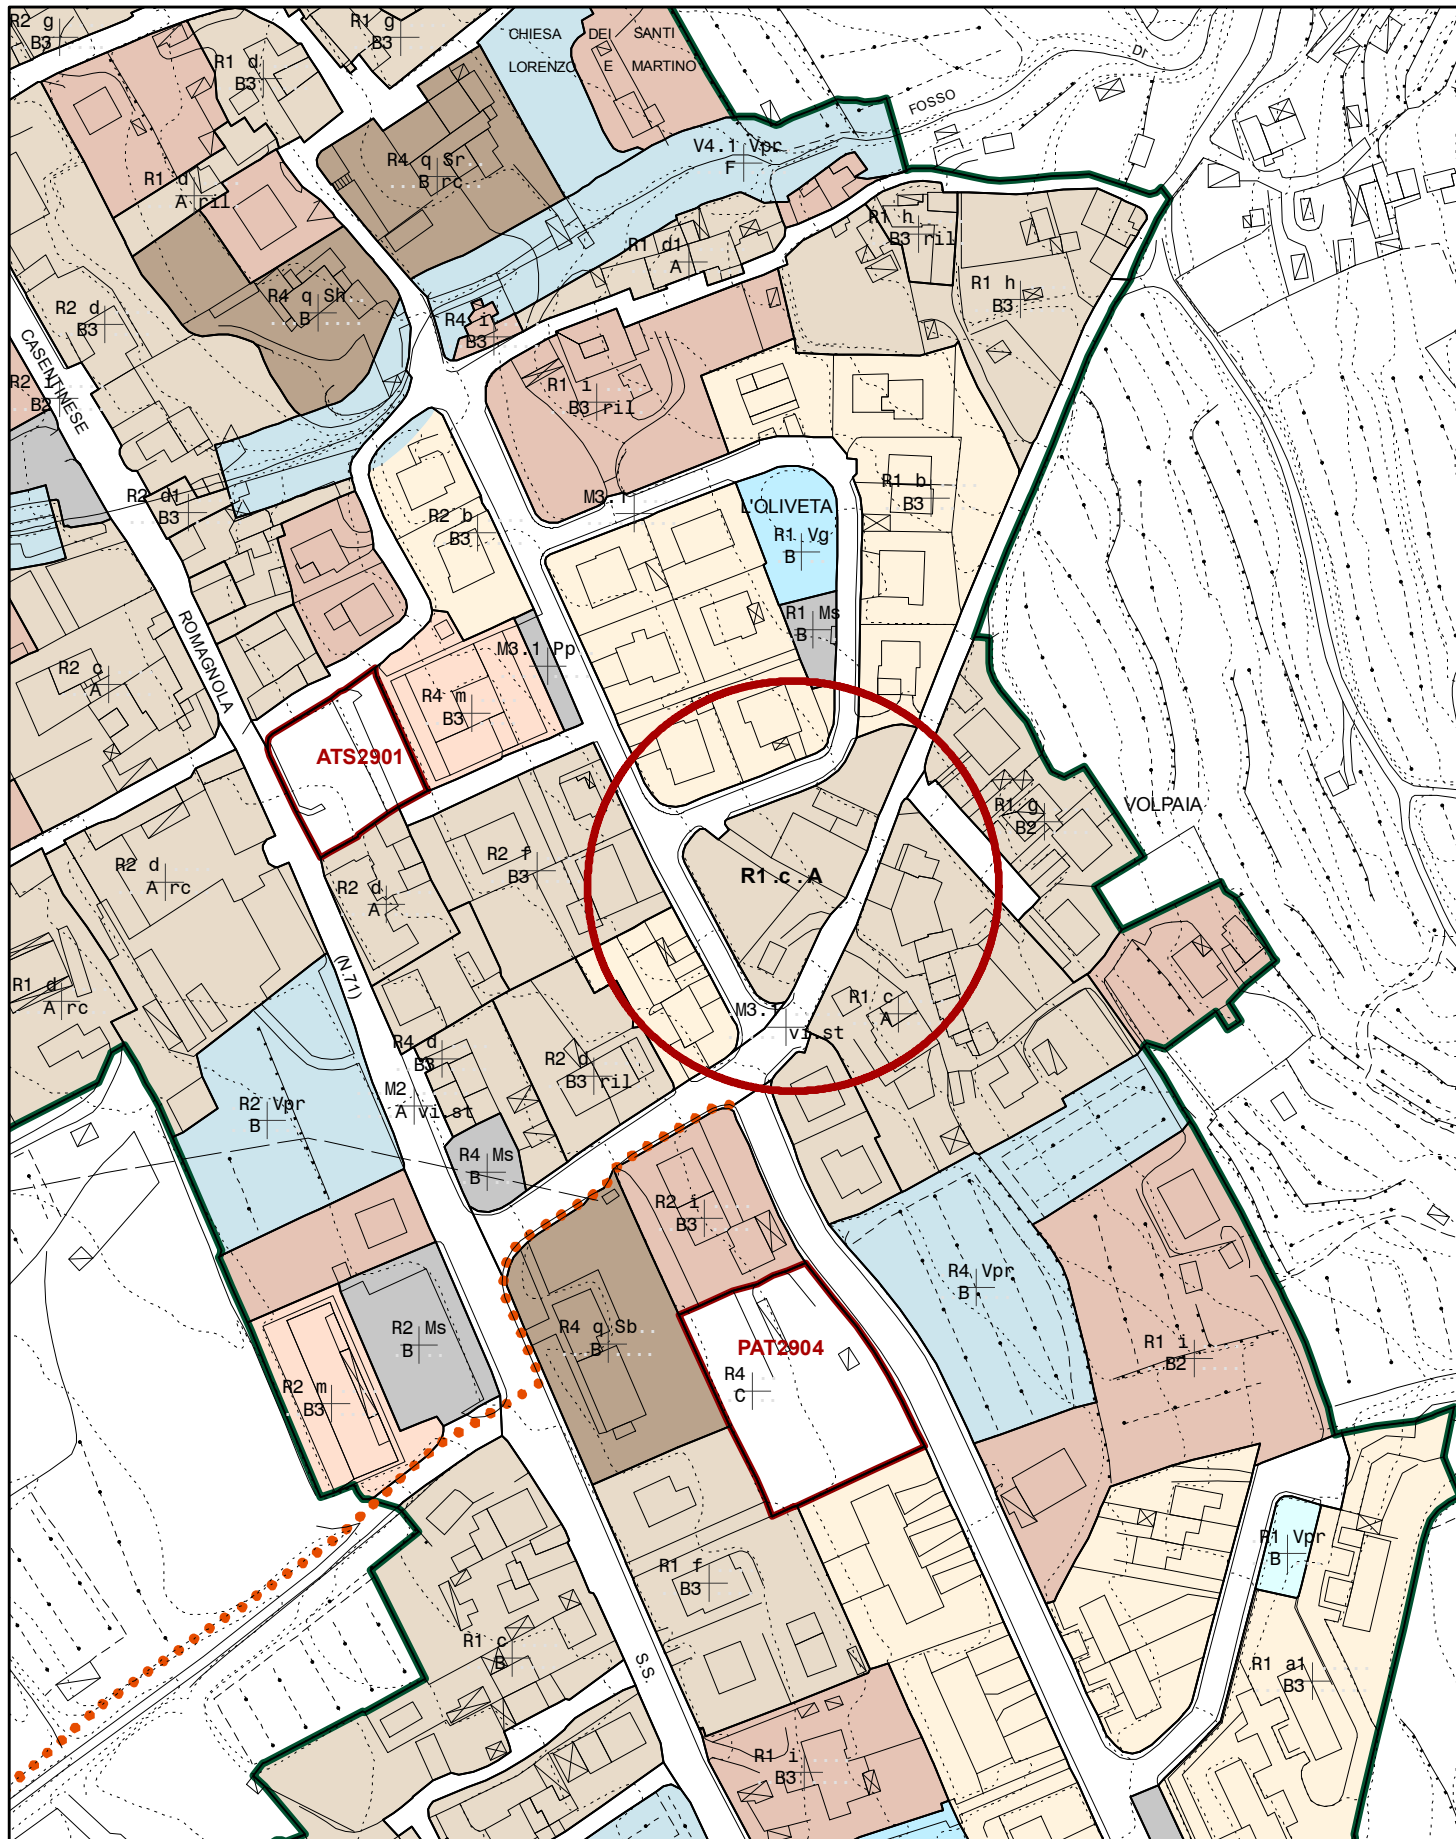

U_034_2011
 VARIANTE AL REGOLAMENTO URBANISTICO
STATO MODIFICATO

1:2000

Regolamento Urbanistico
Comune di Arezzo