



COMUNE DI AREZZO

Assessorato Urbanistica, Edilizia, Centro Storico
Servizio Pianificazione Urbanistica

Piano Regolatore Generale 2003

Regolamento Urbanistico

D.C.C. n. 43 del 23/03/2011

Variante U_17_2012

D.C.C. n. 107 del 23/07/2013

PRG

Variante U _56_2012

Variante al Regolamento urbanistico per l'apposizione del vincolo preordinato all'esproprio per la localizzazione di rotoatorie in località Ponte a Chiani e contestuale variante al perimetro dell'ATS 1701.

Adeguamento a seguito di accoglimento delle osservazioni

Relazione tecnica ed estratti cartografici

ID: U_56_12_EC_OSS

Adozione:

Approvazione:

VOL.

Assessore
Stefano Gasperini

Servizio Pianificazione Urbanistica
arch. Roberto Calussi

Garante della Comunicazione
dott.ssa Cecilia Agostini

PIANO PARTICELLARE d'ESPROPRIO

Comune censuario di Arezzo sezione B - scala 1:2000

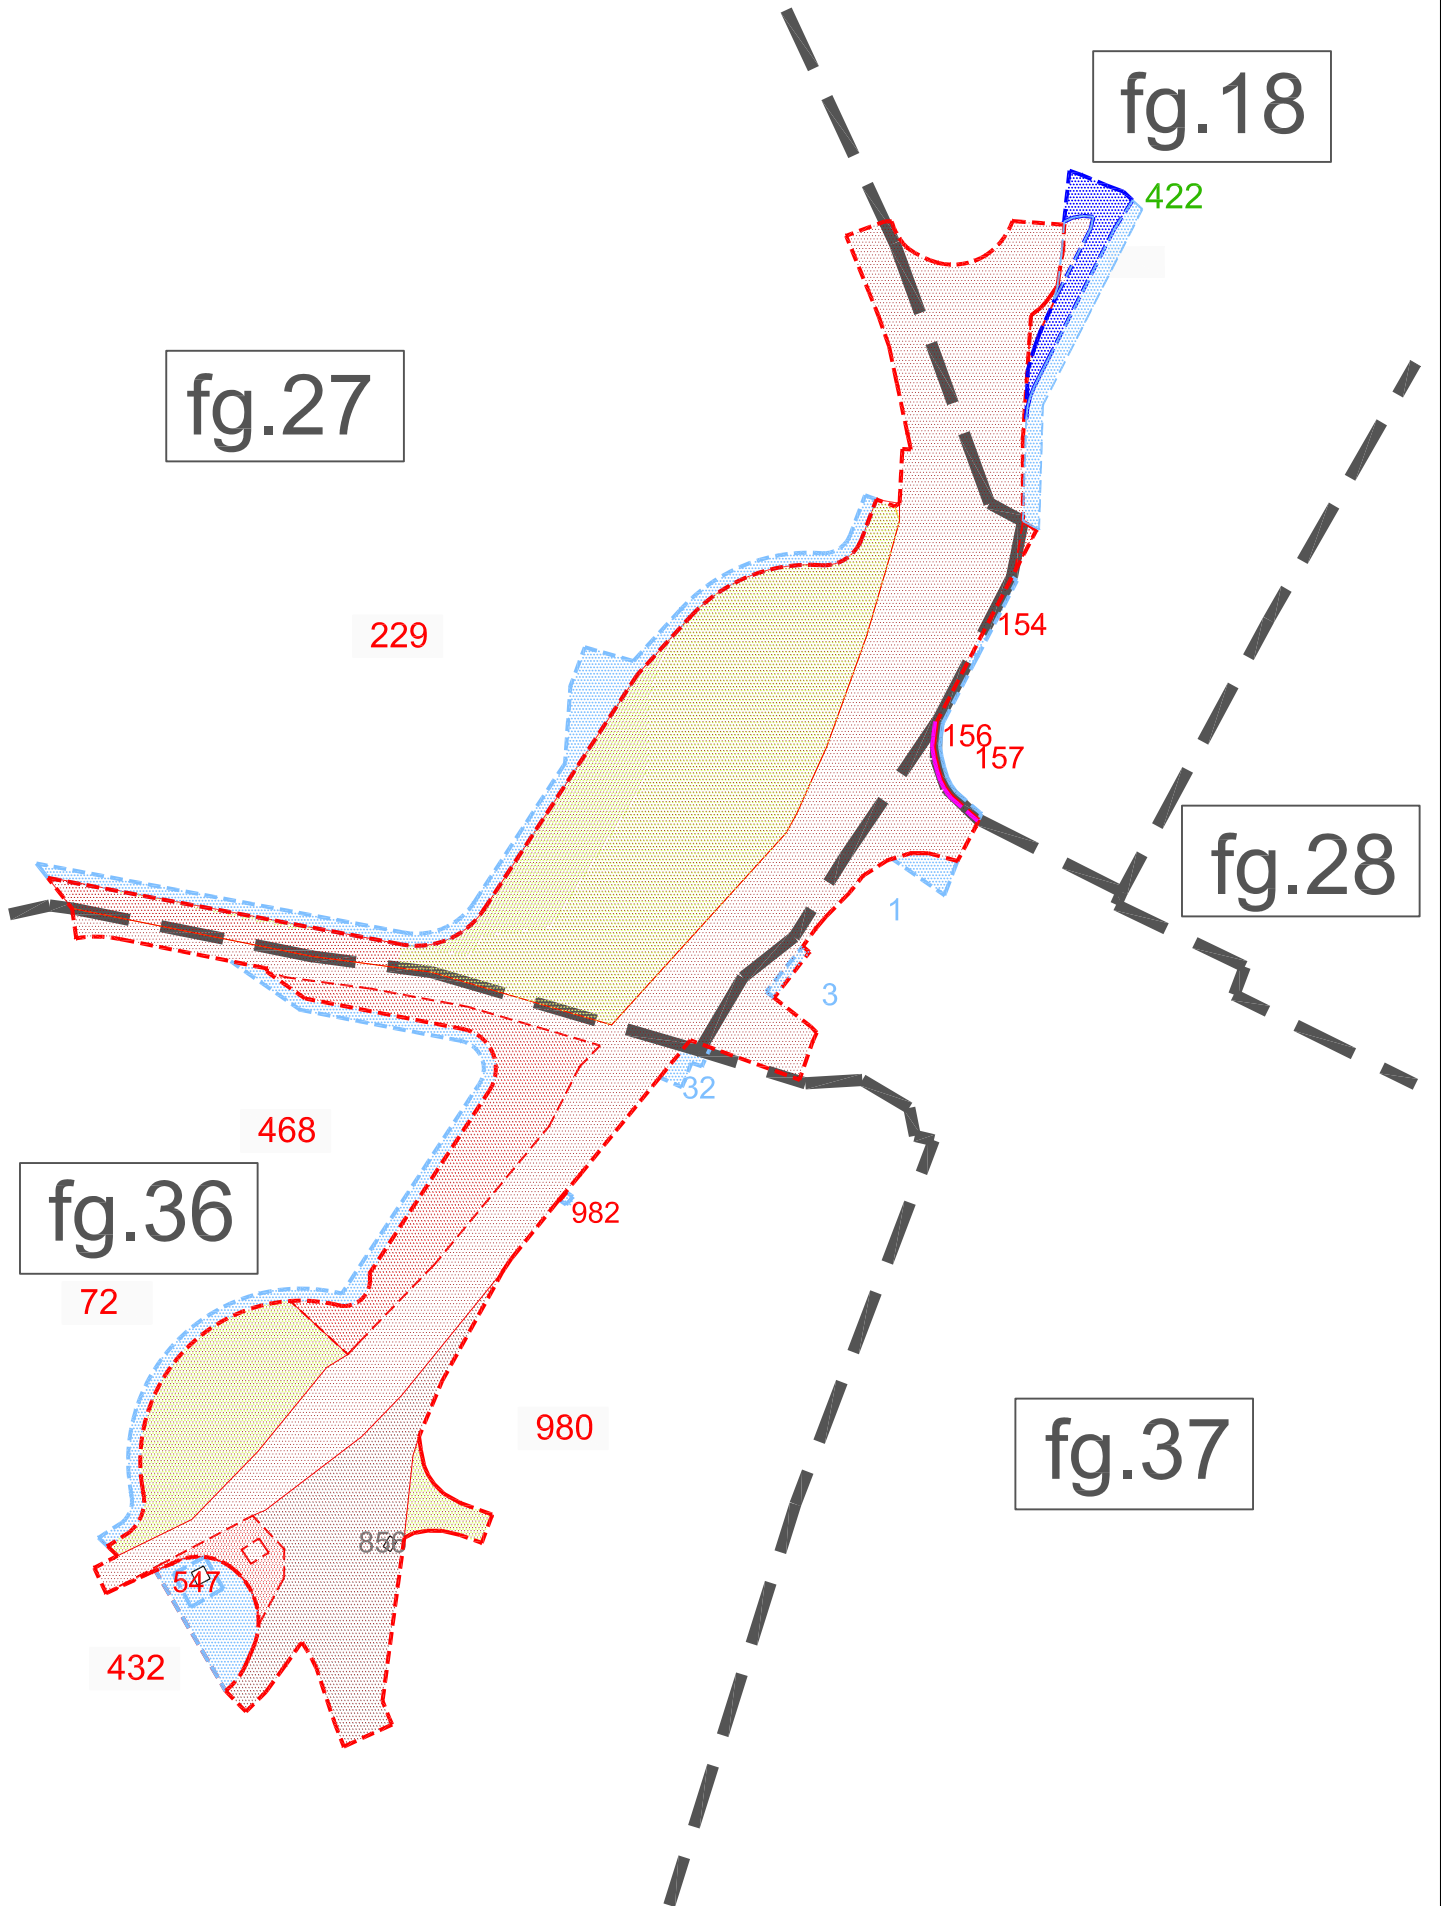










fig.18

fig.27


fig.28

fig.36

fig.37


	Esproprio		Convenzione cessione a titolo gratuito		Vincolo uso pubblico		Autorizzazione ANAS
	Occupazione temporanea		Accordo di cessione con privati		Servitu' di passaggio		Autorizzazione Provincia AR

N. Ordine	Cognome e nome, data e luogo nascita	Individuazione catastale N.C.T. Arezzo sez.B						Estensione (mq)			
		Foglio	Particella	Coltura	Cl.	Superficie	R. D.	R. A. (Rendita)	Esproprio	Occupaz.	Servitù
	COMUNE DI AREZZO sede Arezzo	18	399	S.A.	2	720	€ 5,58	€ 2,42			
		18	400	S.A.	2	280	€ 2,17	€ 0,94			
		18	402	S.A.	3	750	€ 3,10	€ 2,13			
		36	311	E.U. D/7	2	25		€ 0,05			
1	SACCHETTI Giovanni nata Arezzo il 23.01.1930	27	229	Sem	2	29.650	€ 229,69	€ 122,50	6.700	1.000	
		36	72	Sem	2	7.660	€ 59,34	€ 31,65	1.650	255	
		36	980	E.U. F/3		6.005		€ 0,00	250	-	
		36	982	E.U. F/3		40		€ 0,00	5	10	
2	SACCHETTI Paola nata Arezzo il 08.10.1939	36	468	Sem S.A.	1 2	6.700 1.050	€ 62,28 € 8,13	€ 34,60 € 3,52	1.700	475	
3	CIRCOLO SOCIALE OASI sede AREZZO	36	432	E.U. C/2	5	243,00		€ 502,00	270	400	
4	ANAS S.p.A. sede ROMA	36	856	E.U. C/2	2	9		€ 10,33		9	
		37	Strade							2.250	
5	ENEL	36	547	E.U. D/1		81		€ 206,58		70	
6	MARTINELLI Stefania nata Arezzo il 26.09.1970	18	422	S.A.	3	4.950	€ 20,45	€ 14,06	55	425	360
7	MARTINELLI Gerardo nato Arezzo il 22.08.1942 CAPACCI Loredana nata Civitella V.Chiana 27.07.1946	18	154	EU C/2	5	63		€ 130,15		40	
8	LA CASINA S.r.l.	18	156	E.U. A/4	5	7,5		€ 445,44	19	60	
		18	157	Bosco Ceduo	2	200	€ 0,15	€ 0,03	1	5	
9	FRANCINI Ornella nata Arezzo il 23.11.1943	37	1	E.U.						90	
10	AROSTINI Giovanna nata Capolona il 17.06.1944 PATRIARCHI Marco nato Arezzo il 13.05.1983 CARNESCIALI Alberto Giuseppe Arezzo 27.10.1967 ROMEI Dea Franca nata Arezzo il 08.04.1954	37	3	E.U.						35	
11	MARIANI Paola nata Arezzo il 24.01.1941 MIGLIARINI Alessandronato Arezzo il 27.04.1974 MIGLIARINI Alessia nata Arezzo il 30.08.1968	37	32	E.U.						60	
TOTALE aree da espropriare e/o occupare									10.650	5.184	360

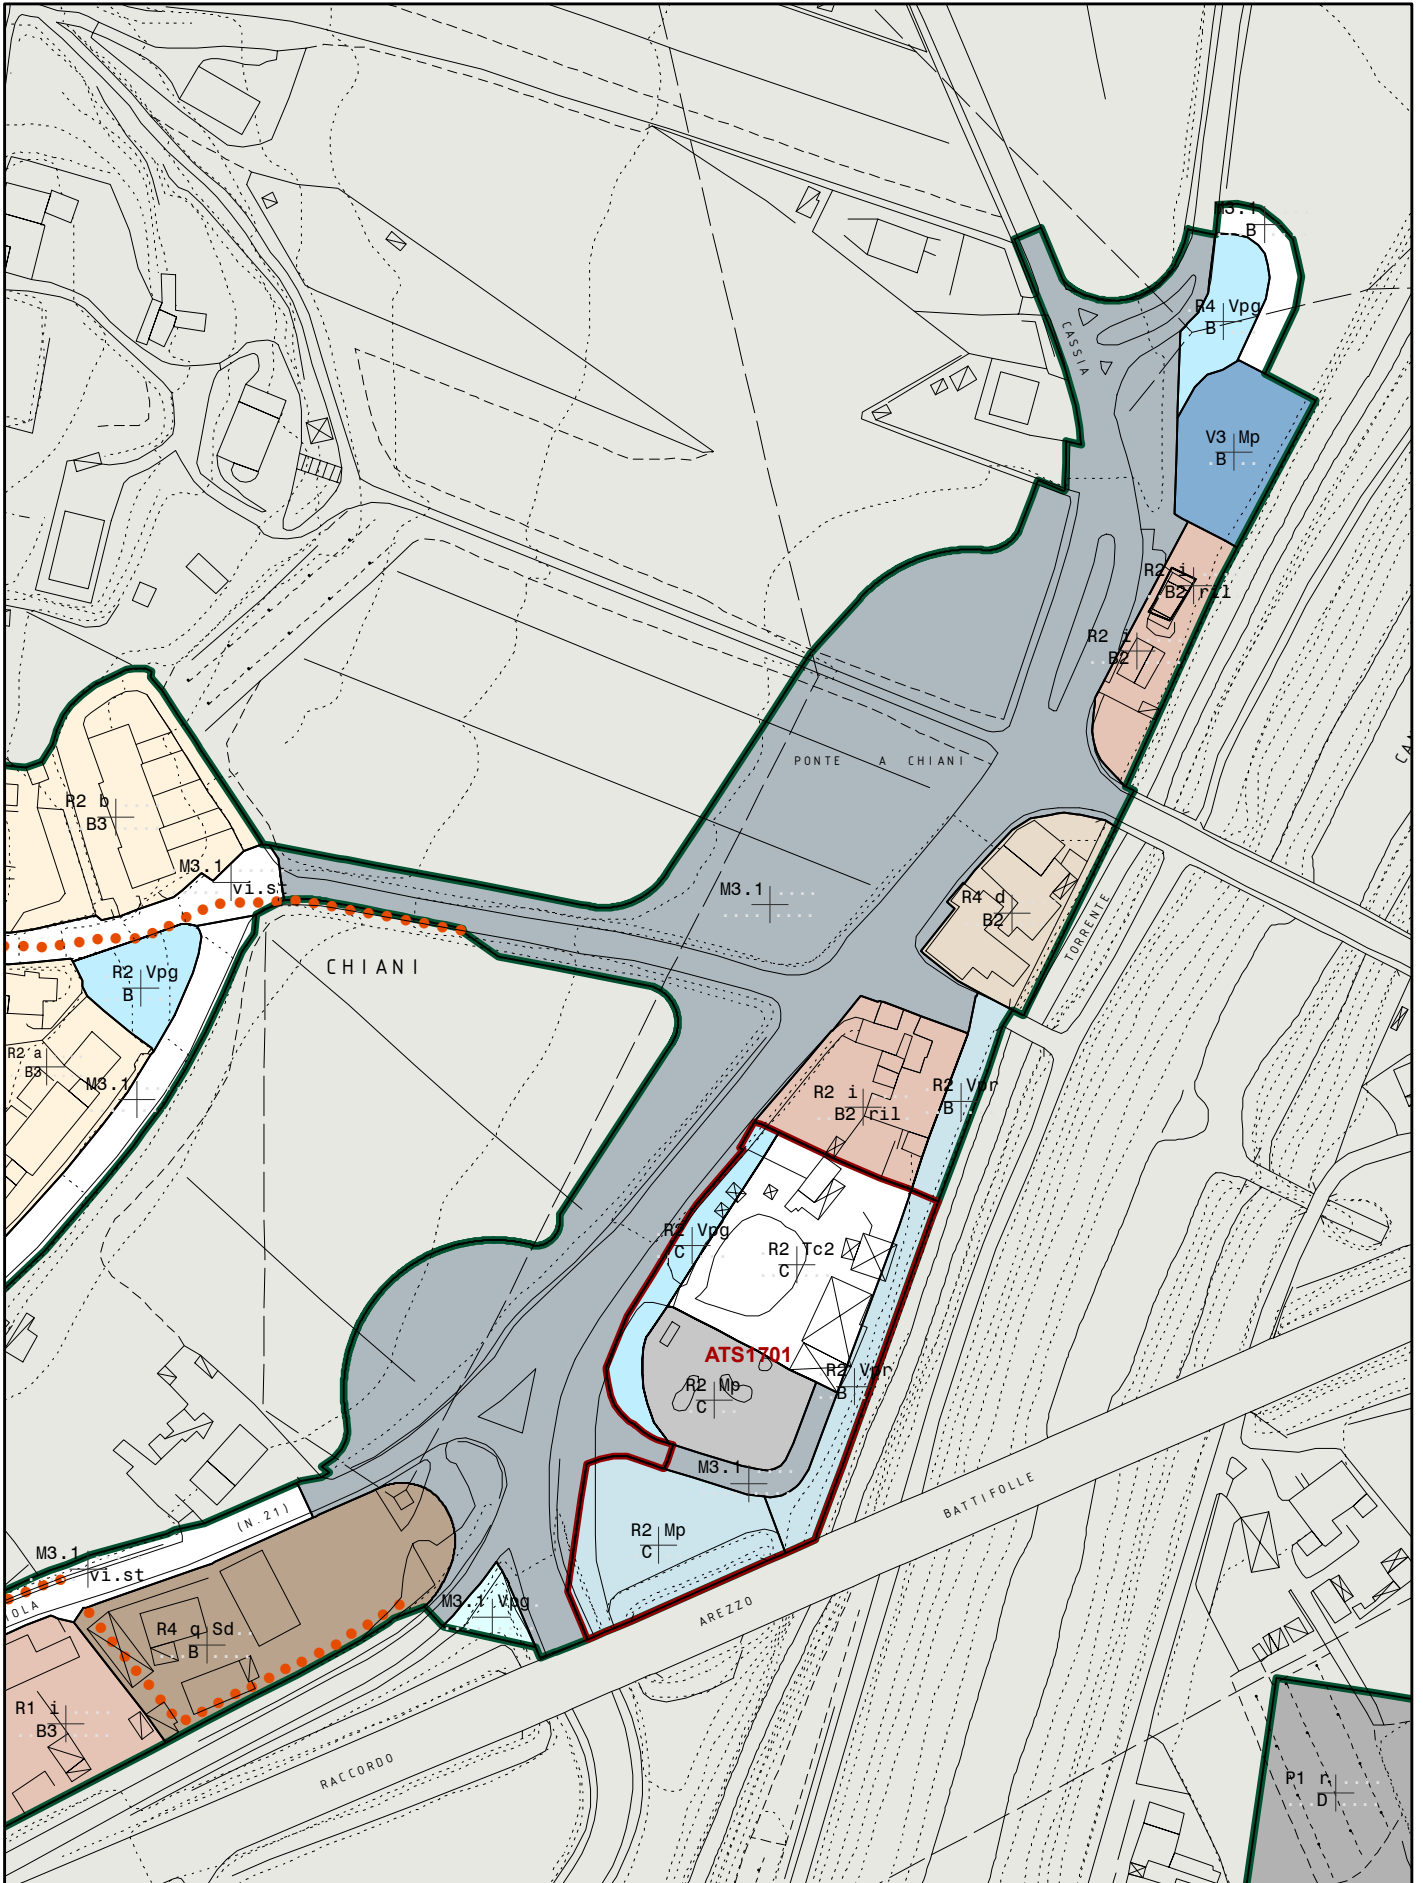

U_56_2012
REGOLAMENTO URBANISTICO
STATO ADOTTATO CON D.C.C. N.81 DEL 15/05/2014

Scala 1:2000

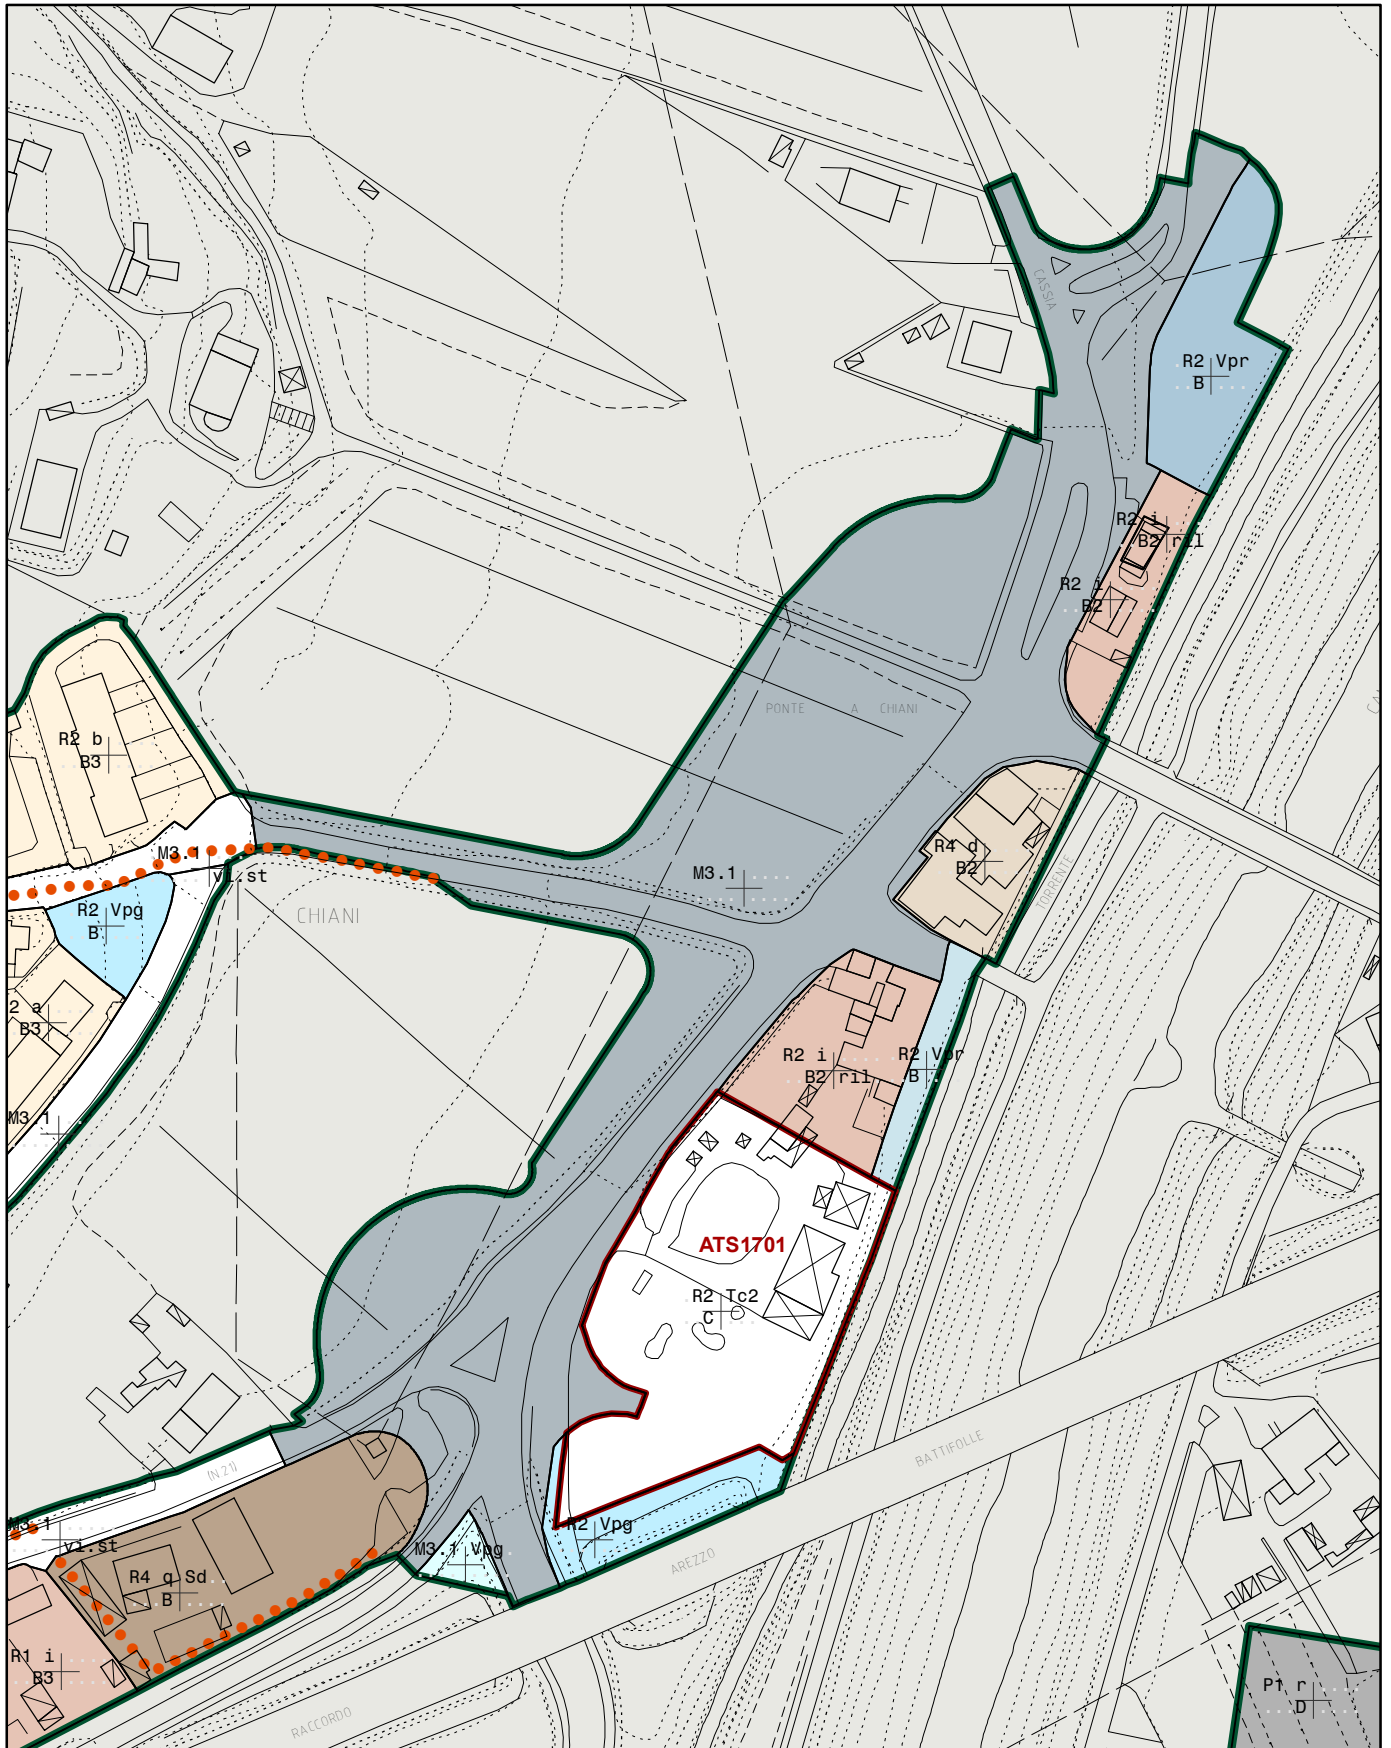

U_56_2012

Scala 1:2000

**REGOLAMENTO URBANISTICO
STATO MODIFICATO A SEGUITO DELL'ACCOGLIMENTO DELLE OSSERVAZIONI**

Regolamento Urbanistico

Comune di Arezzo