



COMUNE DI AREZZO

Assessorato Urbanistica, Edilizia, Centro Storico

Direzione Servizi per il Territorio

Ufficio Pianificazione Urbanistica

Piano Regolatore Generale 2003

Regolamento Urbanistico

D.C.C. n. 43 del 23/03/2011

PRG

Variante U_085_2011

Modifica AT_05_08

Loc. Chiassa Superiore

Estratti cartografici

ID:

U_85_11_EC

Adozione:

Approvazione:

VOL.

D.C.C. n 10 del 31/01/2012






U_085_2011
VARIANTE AL REGOLAMENTO URBANISTICO

ORTOFOTO 2010

1:2.000

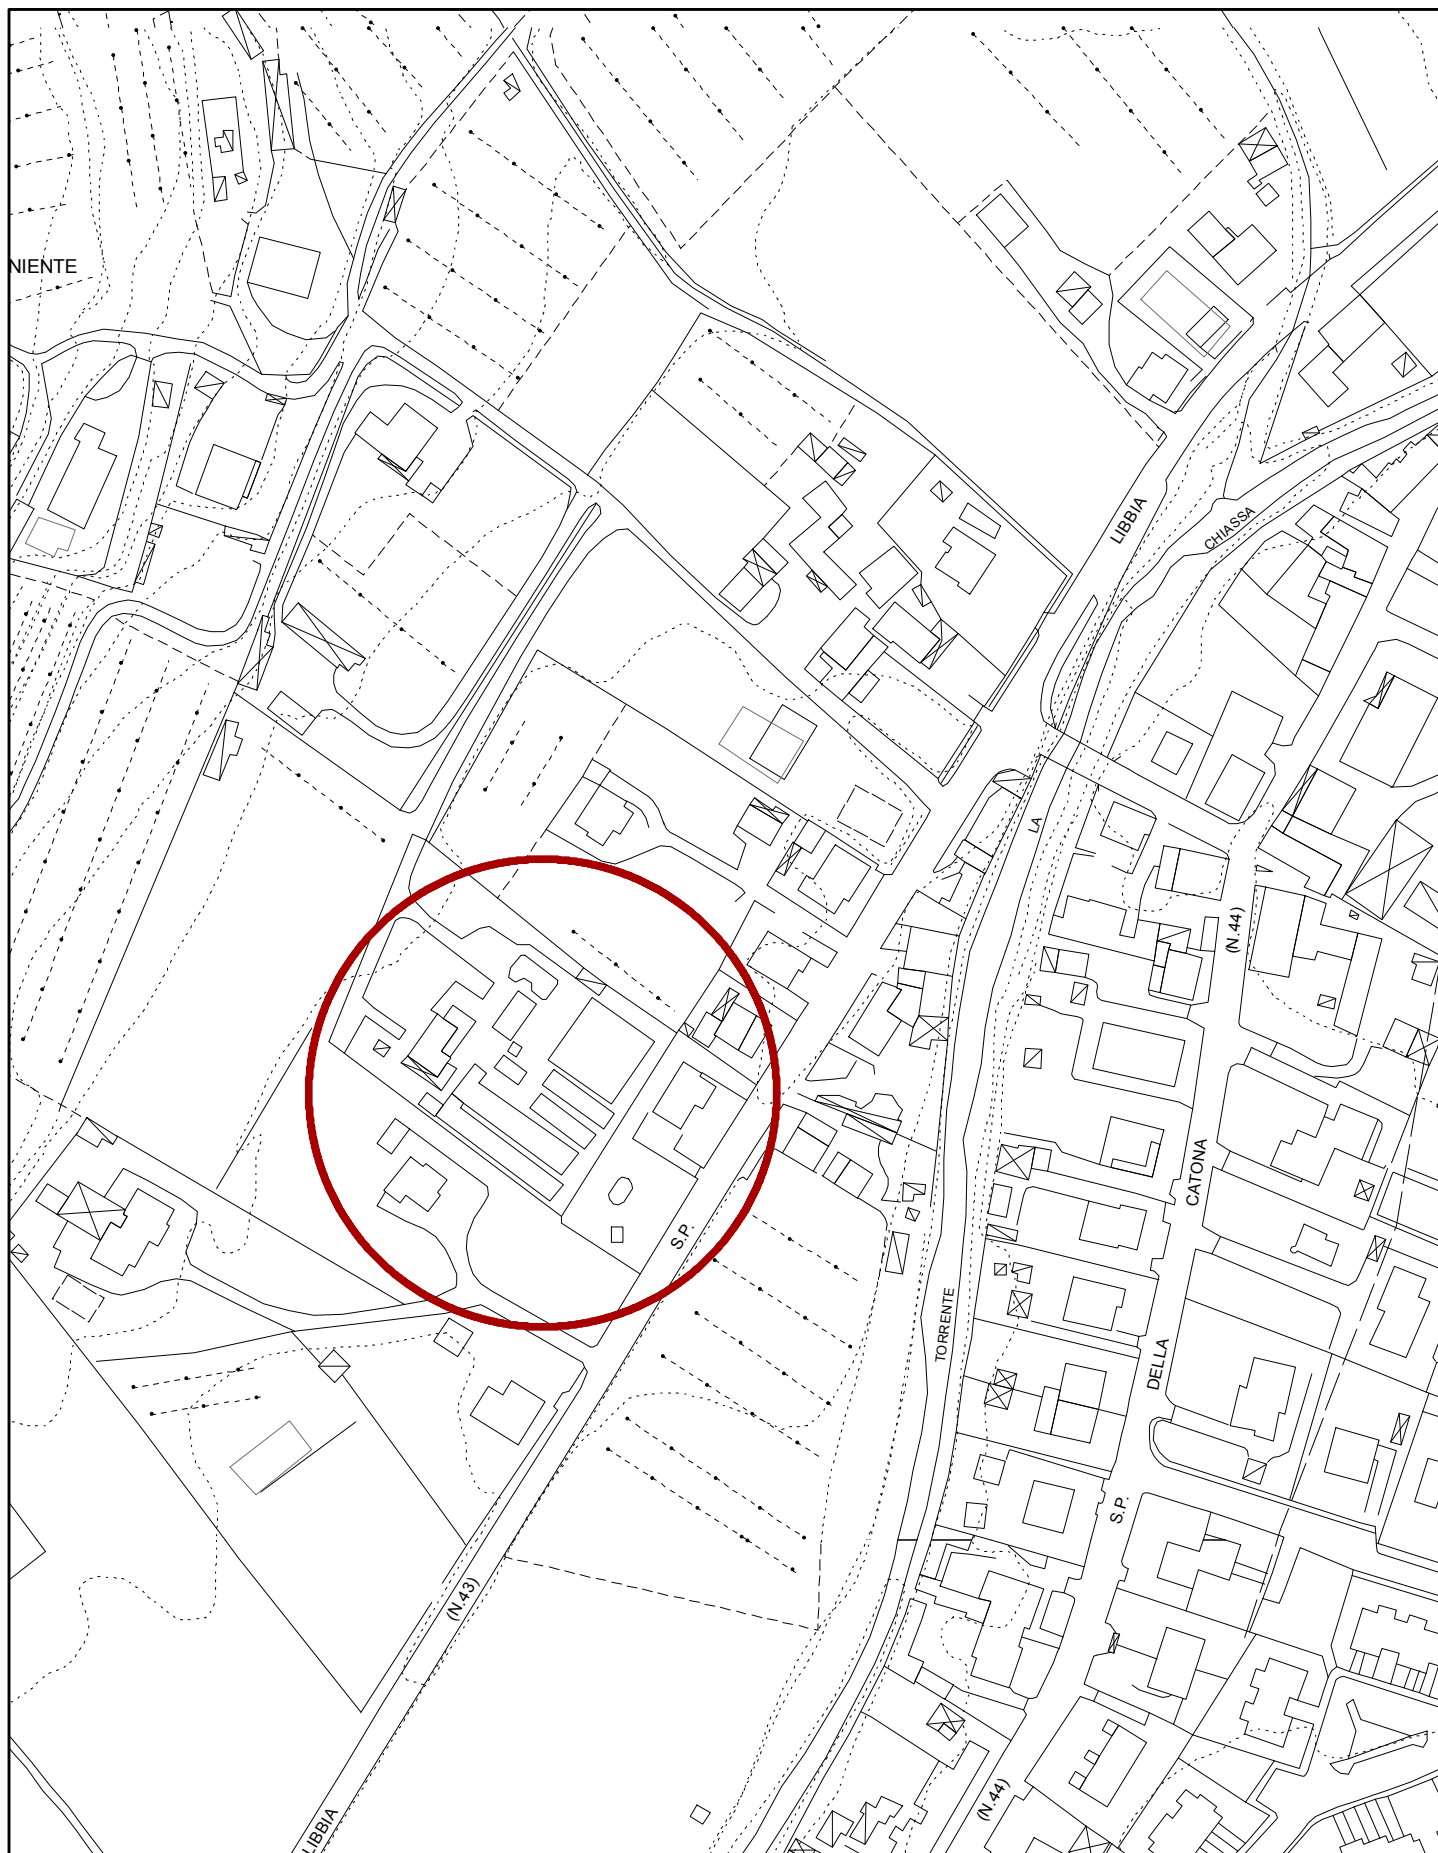

U_085_2011
VARIANTE AL REGOLAMENTO URBANISTICO


CTR

1:2.000



U_085_2011
VARIANTE AL REGOLAMENTO URBANISTICO
CATASTO

1:2.000

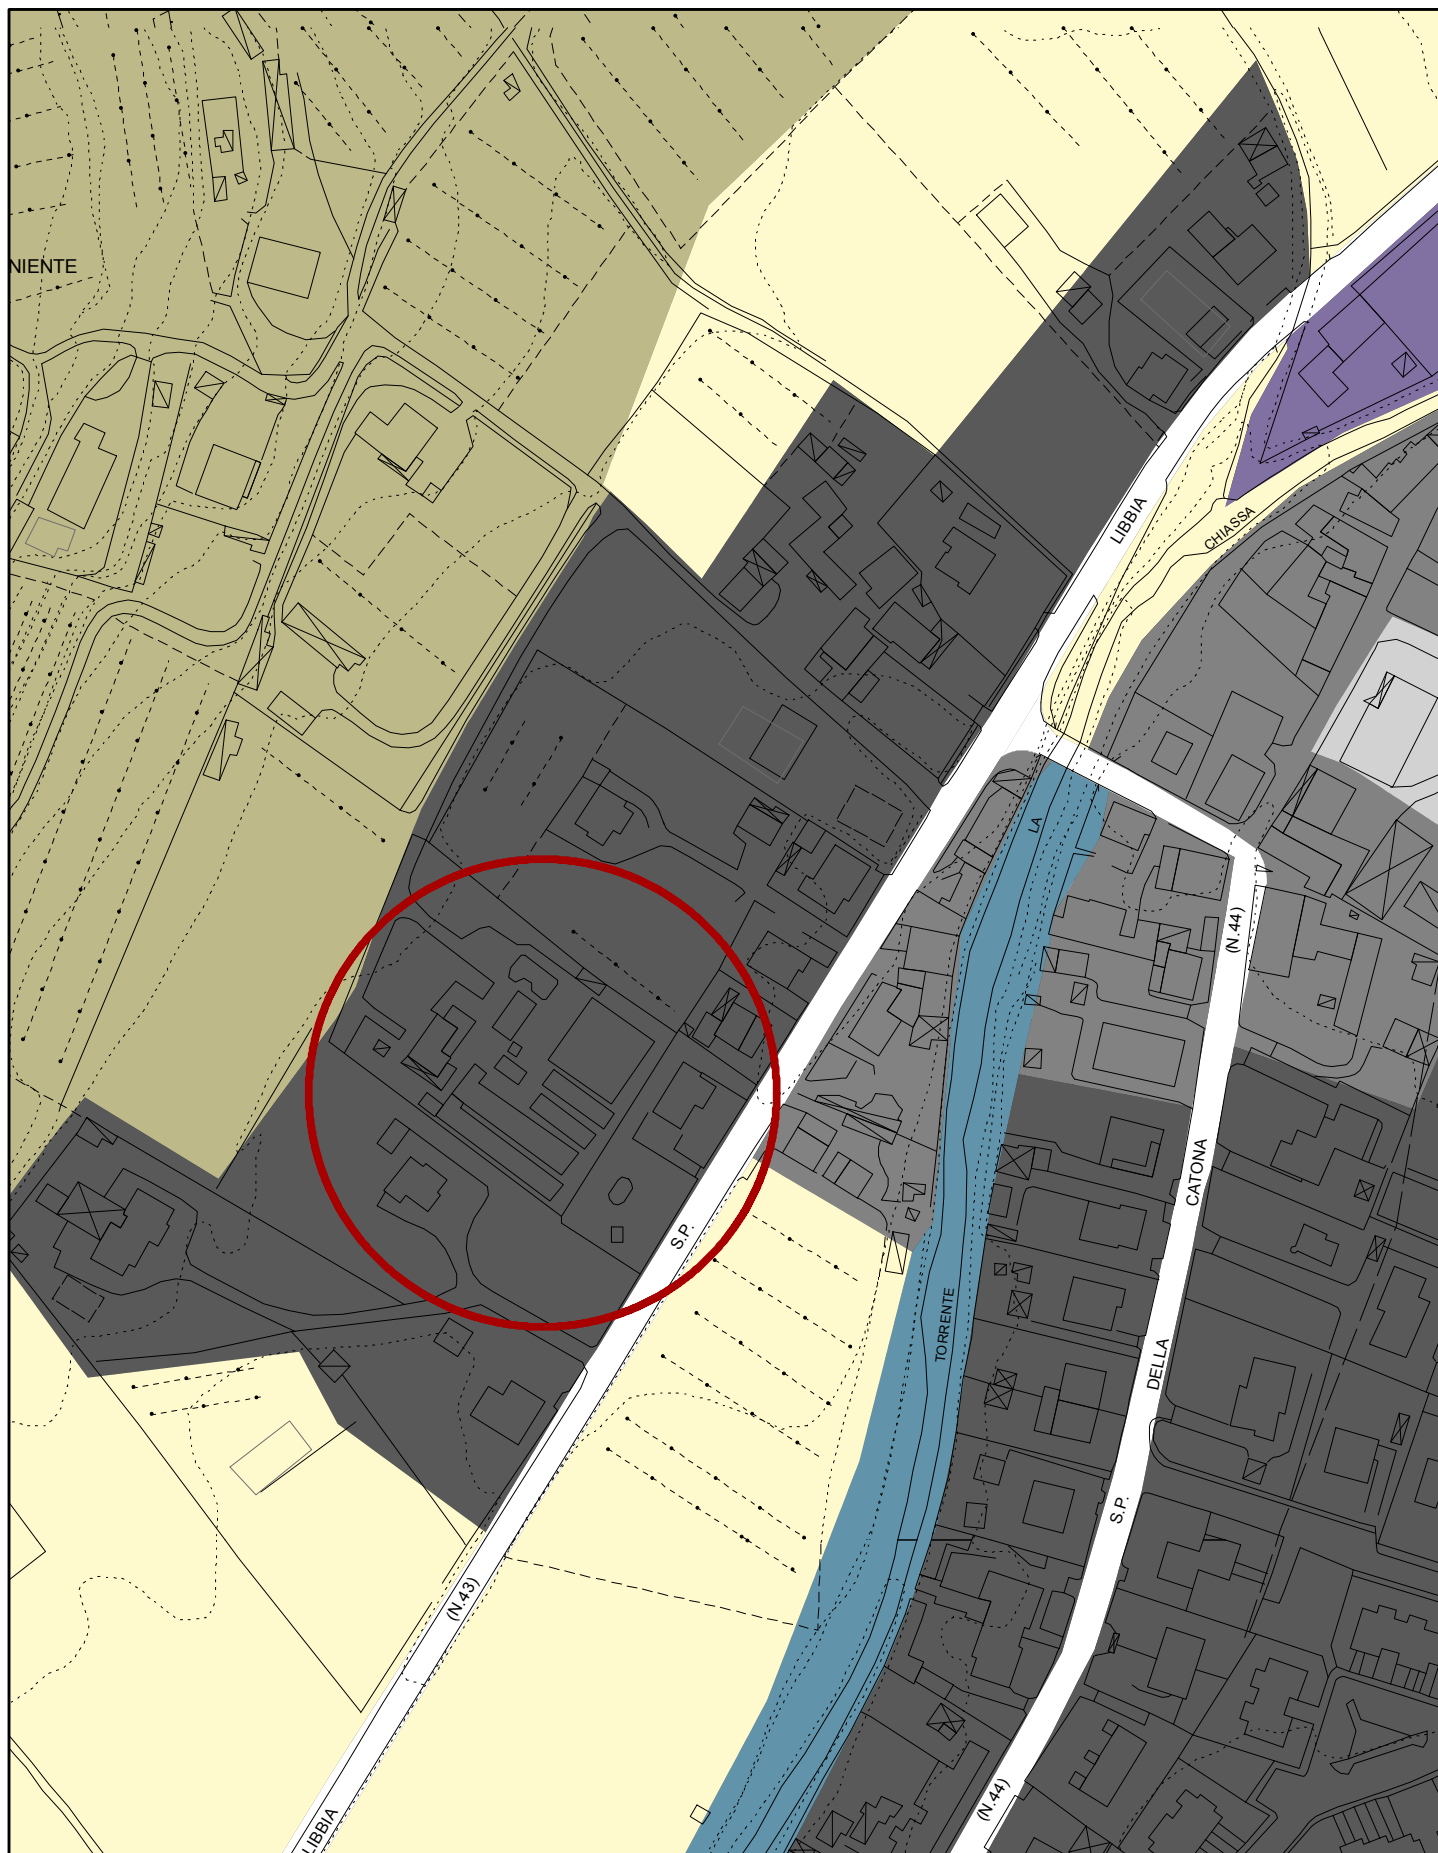

U_085_2011
VARIANTE AL REGOLAMENTO URBANISTICO
PIANO STRUTTURALE

1:2.000



U_085_2011

VARIANTE AL REGOLAMENTO URBANISTICO

STATO ATTUALE

1:2.000

1:2.000

Regolamento Urbanistico
Comune di Arezzo