




**COMUNE DI AREZZO**  
 Assessorato Urbanistica, Edilizia, Centro Storico  
 Direzione Tecnica / Servizio Pianificazione Urbanistica  
 e Governo del Territorio

Piano  
 Regolatore  
 Generale  
 2003  
 Regolamento  
 Urbanistico

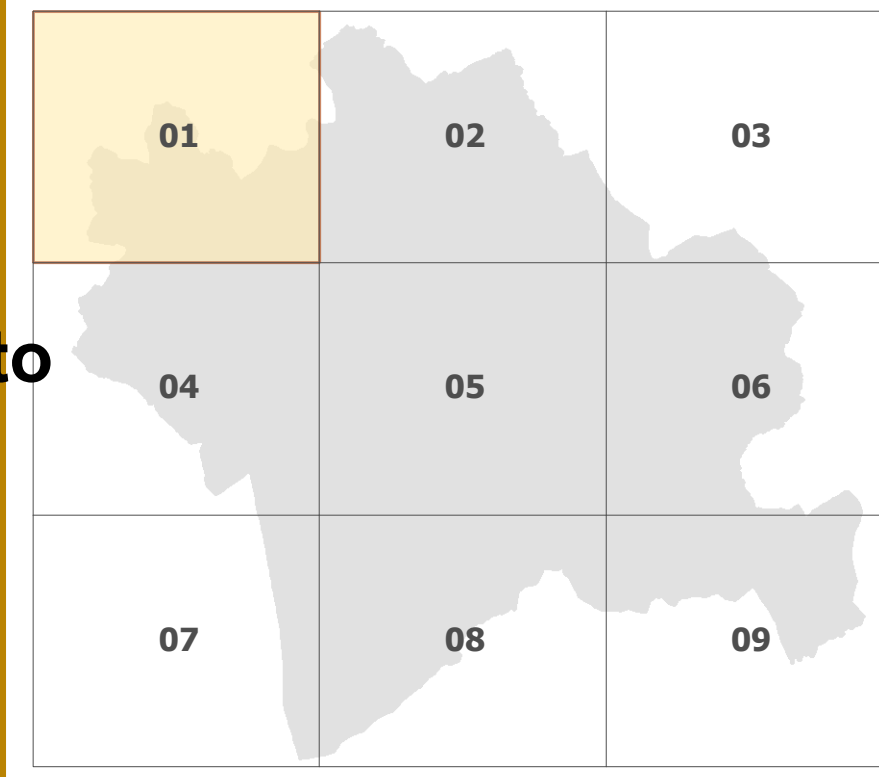

**01**

Usi del suolo e modalità  
 di intervento ed attuazione  
 Aree extraurbane

Scala 1:10.000

Adozione:  
 D.C.C. n.46 del 06/03/2013

Approvazione:  
 D.C.C. n.107 del 23/07/2013

Titolario:  
 Ing. Alessandro Ghiselli

Servizio Pianificazione Urbanistica  
 Ing. Paolo Fresconi

aggiornamento  
 Provvedimento n. 3388  
 del 15/12/2021

Servizio Pianificazione Urbanistica

Sistema Informativo  
 Luca Gentili  
 arch. Stefania Rizzotti



Piano Regolatore Generale 2003  
 Regolamento Urbanistico

