




COMUNE DI AREZZO
Assessorato Urbanistica, Edilizia, Centro Storico
Direzione Sviluppo Economico
Servizio Pianificazione Urbanistica

Piano
Regolatore
Generale
2003
Regolamento
Urbanistico

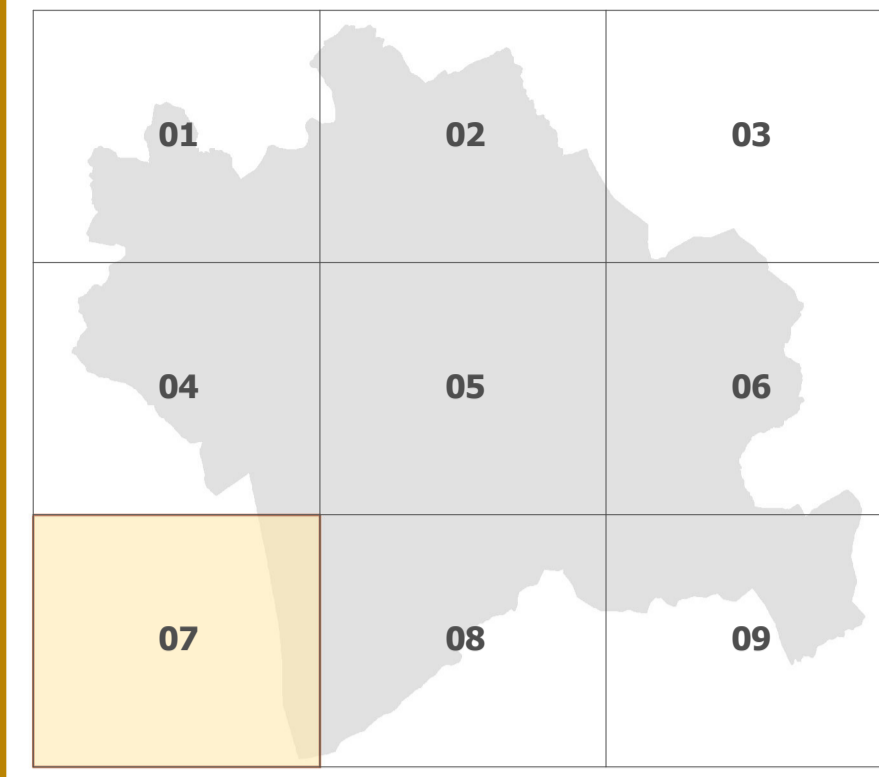

07

Usi del suolo e modalità
di intervento ed attuazione
Aree extraurbane

Scala 1:10.000

Adozione: D.C.C. n.46 del 06/03/2013
Approvazione: D.C.C. n.107 del 23/07/2013

Sindaco
avv. Giuseppe Fanfani

Direzione Sviluppo Economico
arch. Fabrizio Beoni

Assessore all'Urbanistica
Stefano Gasparini

Servizio Pianificazione Urbanistica
arch. Roberto Calusi

VAR_U_2012_17

Servizio Pianificazione Urbanistica
arch. Roberto Calusi
arch. Omario Angeli
geom. Valentina Mezzoni
Franco Mellicchi
dott. Vincenzo Oliva
arch. Laura Papi
arch. Antonio Peracchino
arch. Laura Roggiani
Flora Vercelli

Garante della Comunicazione
dott.ssa Cecilia Agostini

Sistema Informativo
Luca Grotti
arch. Stefania Rizzotti



Piano Regolatore Generale 2003
Regolamento Urbanistico

