



COMUNE DI AREZZO

Assessorato Urbanistica, Edilizia, Centro Storico
Area Servizi per il Territorio
Ufficio Pianificazione Urbanistica

Piano Regolatore Generale 2003

Piano Complesso di intervento

Variante Piano Complesso d'Intervento

04

Scala 1 : 1000

A.S.I. 3.8

Progetto urbanistico

Adozione:
D.C.C.

Approvazione:
D.C.C.

Il Sindaco:
avv. Giuseppe Fanfani


Assessore:
Stefano Gasperini

Direzione Sviluppo Economico
arch. Fabrizio Beoni


SERVIZIO PIANIFICAZIONE URBANISTICA
Il Responsabile del Procedimento:
arch. Roberto Calusi



Comparti

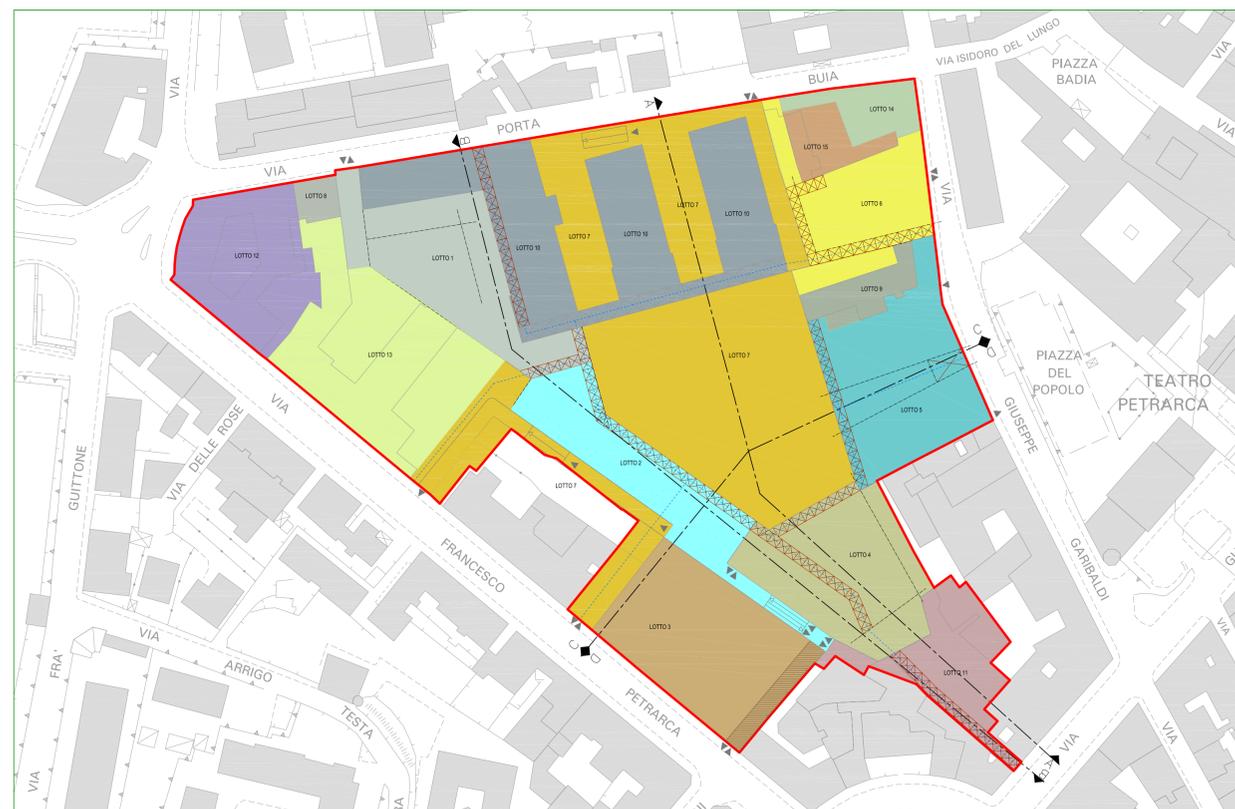

Lotti planimetria generale

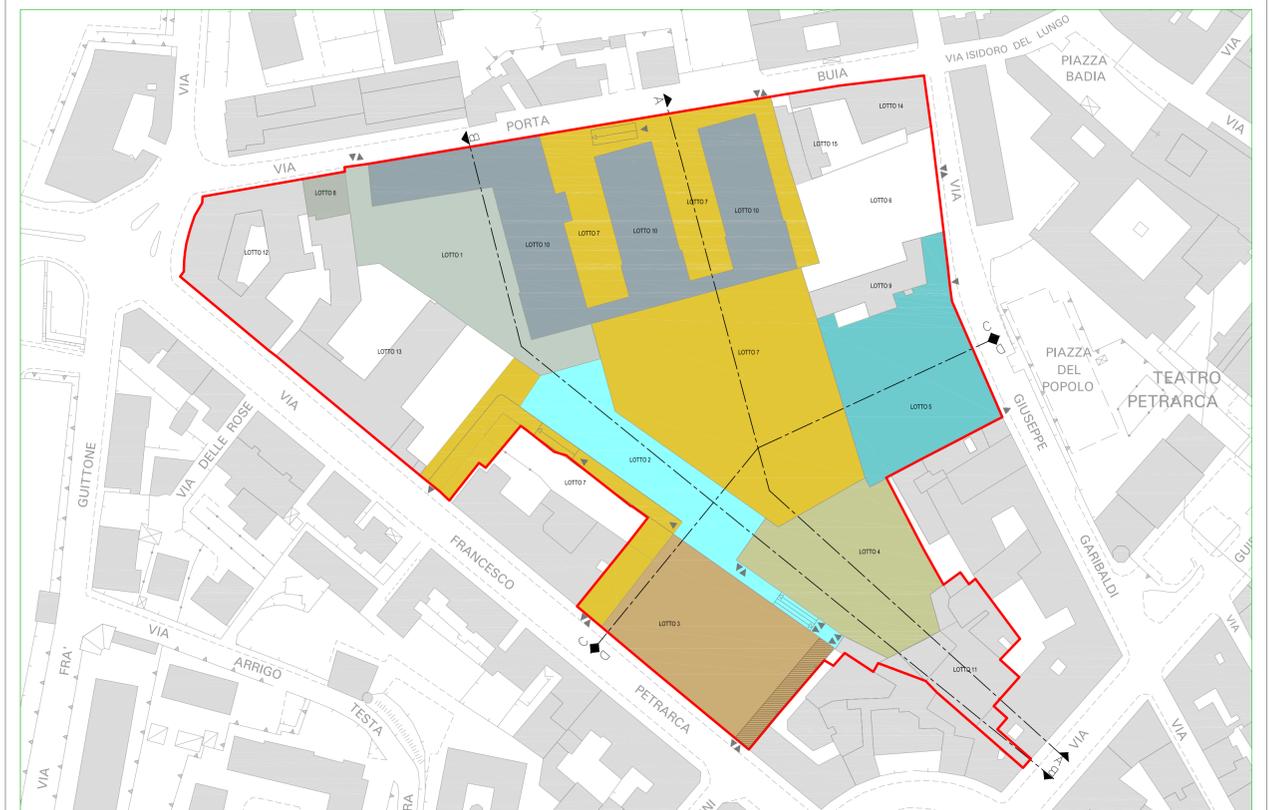


Lotti piano interrato

- Perimetro Piano Complesso di Intervento
- Comparto A
- Comparto B
- Comparto C
- Comparto D
- Lotto 1
- Lotto 2
- Lotto 3
- Lotto 4
- Lotto 5
- Lotto 6
- Lotto 7
- Lotto 8
- Lotto 9
- Lotto 10
- Lotto 11
- Lotto 12
- Lotto 13
- Lotto 14
- Lotto 15
- Porticati e gallerie di progetto
- Porticato esistente
- Accessi carrabili
- Allineamenti
- Percorsi pedonali
- Sezione
- Rampe carrabili

Prospetto da Via Garibaldi

Stato di progetto

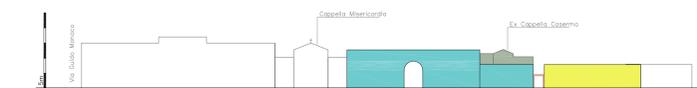

H max edifici di progetto come indicata in scheda norma


Prospetto da Via Petrarca

Stato di progetto




Sezione A-A

Stato di progetto

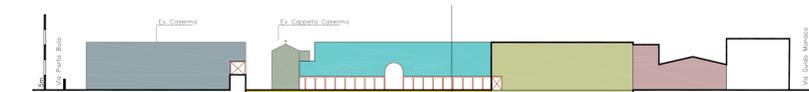


Sezione B-B

Stato di progetto

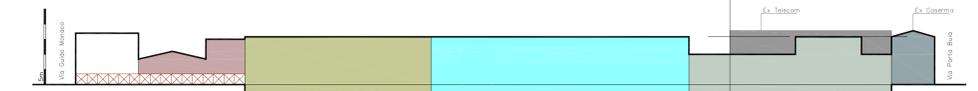


Sezione C-C

Stato di progetto

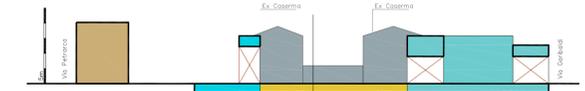

Sezione D-D

Stato di progetto

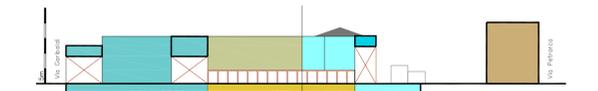

Sezioni - Prospetti di progetto



COMUNE DI AREZZO
Piano Regolatore Generale 2003
Piano Complesso di intervento