



COMUNE DI AREZZO
Assessorato Urbanistica, Edilizia, Centro Storico
Area Servizi per il Territorio
Ufficio Pianificazione Urbanistica

Piano Regolatore Generale 2003
Piano Complesso di intervento

02

Scala 1 : 2000

A.S.I. 3.8

Inquadramento urbanistico

Adozione:
D.C.C. 97 del 8/6/2010

Approvazione:

Il Sindaco:
avv. Giuseppe Fanfani

Assessore
Stefano Gasperini

Coordinatore progettazione:
arch. Fabrizio Beoni

Il Responsabile del Procedimento:
arch. Marco Carletti

- Perimetro Piano Complesso di Intervento
- Schede di P.R.G. interessate dall'intervento
- Area A.S.I. 3.8 - Piano Strutturale
- Area A.S.I. 3.8 - Regolamento Urbanistico

R.u.p.
del Piano Complesso di intervento
arch. Marco Carletti

Gruppo di progettazione

Coordinatore progettazione
arch. Fabrizio Beoni

Struttura tecnica

arch. Roberto Calussi

arch. Omero Angeli

ing. Paolo Berlingozzi

ing. Roberto Bernardini

ing. Paolo Frescucci


arch. Laura Pagliani

arch. Laura Rogliatti

arch. Giulio Romano

geom. Andrea Scartoni


geom. Luca Senserini

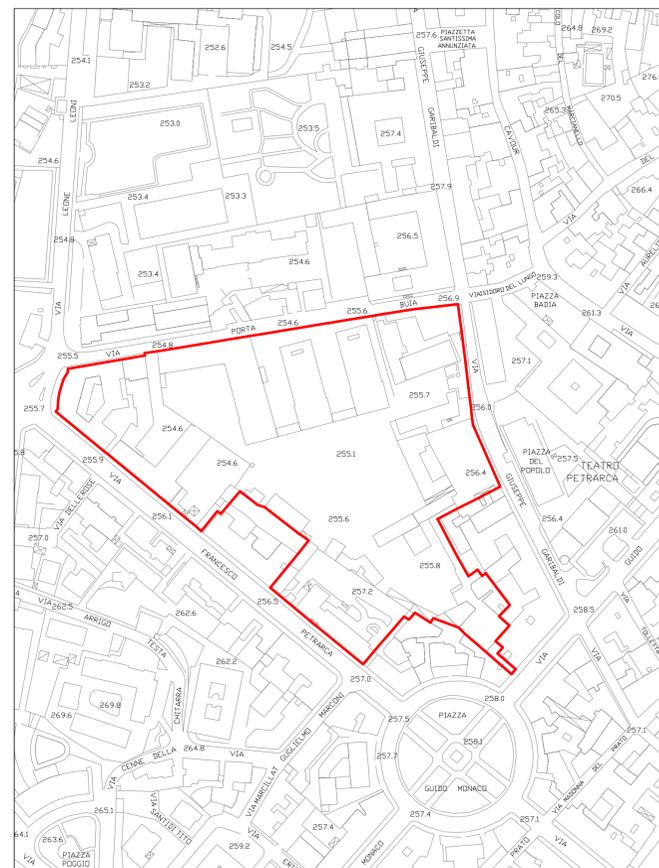


Carta Tecnica Regionale




Ortofoto

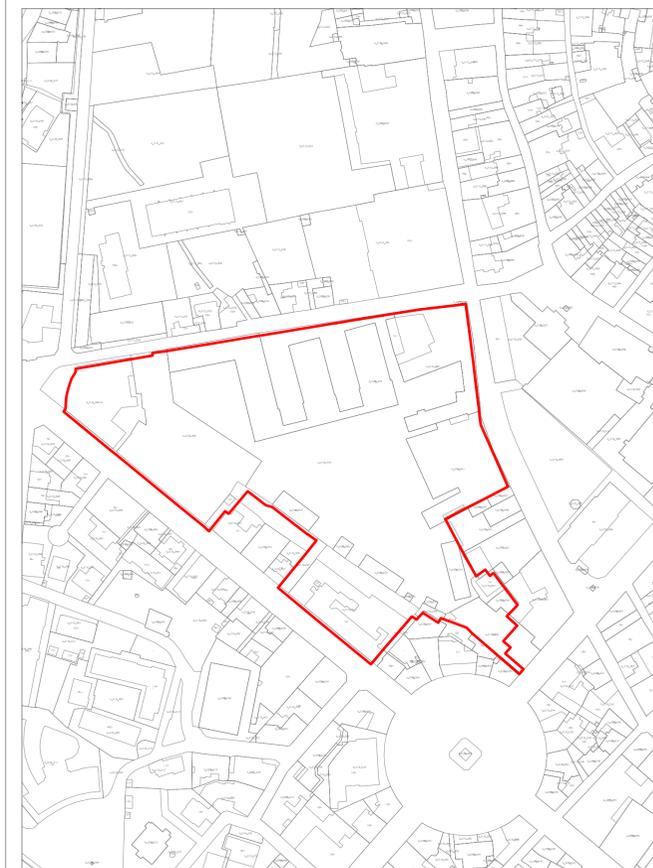


Catasto

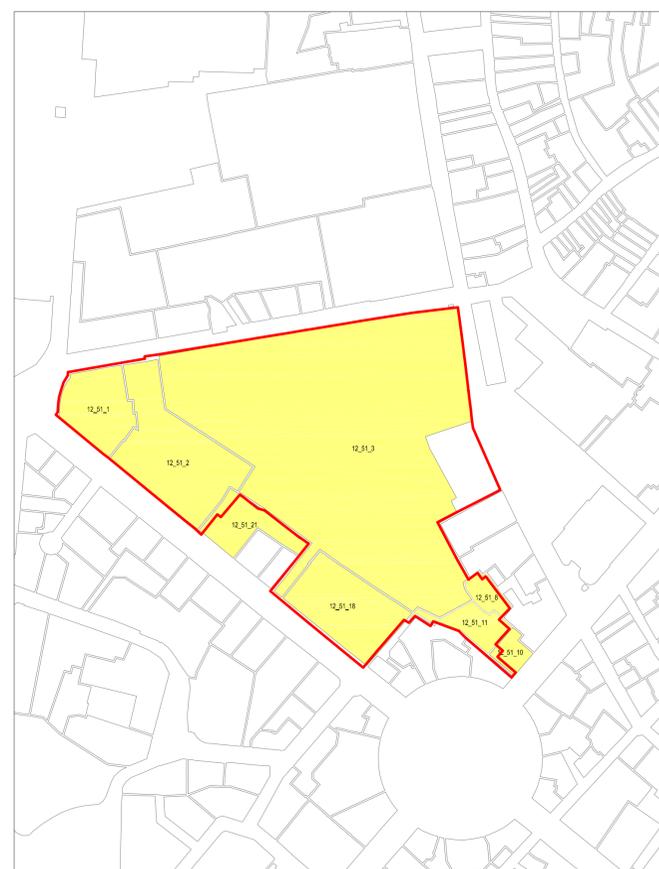

Variante al PRG 92

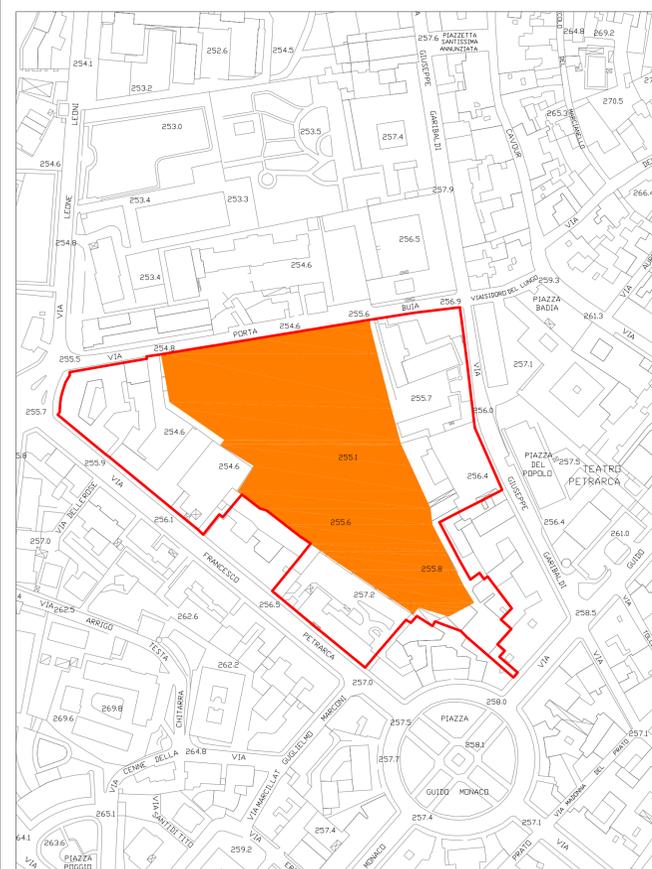

Piano Strutturale - A.S.I. 3.8

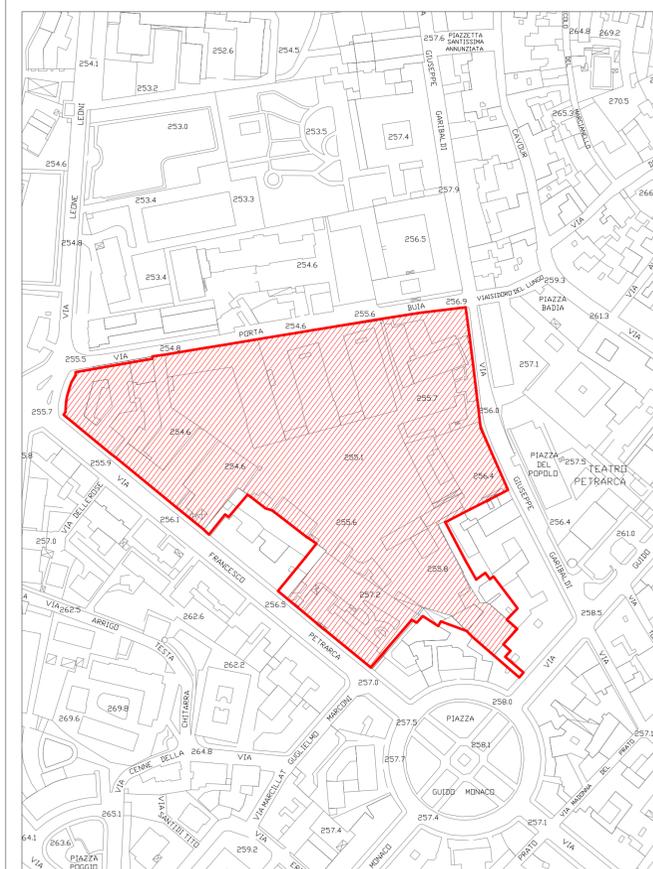

Regolamento Urbanistico - A.S.I. 3.8



Piano Regolatore Generale 2003
Piano Complesso di intervento