

01	02
03	04

B Quadro conoscitivo
B3 Indagini geologiche e idrauliche

Sindaco
Alessandro Ghirelli

Assessore all'Urbanistica
Marco Sacchetti

Responsabile del Procedimento
Ing. Paolo Frescucci

RTI Raggruppamento Temporaneo di Professionisti
Studio DIRM Architetti associati
Arch. Sergio Dinale
Criterie srl
Arch. Paolo Falugi
Arch. Luca Di Filippa
Dott. Pian. L. Matteo Scamporrino
Avv. Agostino Zanelli Quarantini

B3.13
scala 1:15.000

Carta delle opere idrauliche per la gestione del rischio alluvioni

B3_13_4_2020_06_10 Adozione:DCC n. 63/2019 Approvazione:

Opere Idrauliche per la gestione del rischio alluvioni


- PR1 - Area di espansione Torrente Castro, località Cognola**
Ente competente: Comune di Arezzo
Stato del progetto: realizzato
- PR2 - Interventi per la riduzione del rischio idraulico nel Torrente Sellina, località Montagnoro - Ca' dei Cenci 'Cassa d'espansione Sellina'**
Ente competente: Regione Toscana
Stato del progetto: definitivo
- PR3 - Interventi di mitigazione del rischio idraulico, località Anella in Comune di Arezzo**
Ente competente: Comune di Arezzo
Stato del progetto: in fase di realizzazione
- PR4 - Interventi per la riduzione del rischio idraulico nel tratto terminale del Rio Vattina**
Ente competente: Comune di Arezzo
Stato del progetto: definitivo
- PR5 - Interventi atti a ridurre il rischio idraulico nel territorio del Comune di Arezzo - Area di espansione B3 Torrente Biscileria in località Pietramoto**
Ente competente: Regione Toscana
Stato del progetto: in fase di realizzazione
- PR6 - Riassetto idraulico del Torrente Frassinia e sistemazione idraulica delle acque basse e del reticolo minore in località Ca' de' Cio nel Comune di Arezzo - stralcio I**
Ente competente: Provincia di Arezzo
Stato del progetto: preliminare
- PR7 - Riassetto idraulico del Torrente Frassinia e sistemazione idraulica delle acque basse e del reticolo minore in località Ca' de' Cio nel Comune di Arezzo - stralcio II**
Ente competente: Provincia di Arezzo
Stato del progetto: preliminare
- PR8 - Riassetto idraulico del Torrente Frassinia e sistemazione idraulica delle acque basse e del reticolo minore in località Ca' de' Cio nel Comune di Arezzo - lotto I**
Ente competente: Provincia di Arezzo
Stato del progetto: preliminare
- PR9 - Interventi atti a ridurre il rischio idraulico sul Torrente Corfene in località Palazzo del Pero, Arezzo**
Ente competente: Provincia di Arezzo
Stato del progetto: realizzato

Opere Idrauliche per la gestione del rischio alluvioni

- PR10 - Riduzione del rischio idraulico sulle aree contermini al Rio Sellina, località Montagnoro in Comune di Arezzo (Stralcio I)**
Ente competente: Provincia di Arezzo
Stato del progetto: realizzato
- PR11 - Prolungamento Tangenziale Urbana nel tratto posto tra l'intersezione con la 5571 Umbro-Casentinese e la SP44 della Catona**
Ente competente: Comune di Arezzo
Stato del progetto: in fase di realizzazione
- PR12 - Interventi di sistemazione del Rio Vattina in Comune di Arezzo - 2° Stralcio Funzionale - 1° lotto**
Ente competente: Consorzio di Bonifica
Stato del progetto: realizzato
- PR13 - Riqualficazione idraulica Viale Santa Margherita e collegamenti scarichi librai di via B. da Montefeltro**
Ente competente: Nuova Acque SPA
Stato del progetto: esecutivo

— Reticolo idrografico regionale (DPR 889/2018)
--- Limite comunale

Inquadramento territoriale

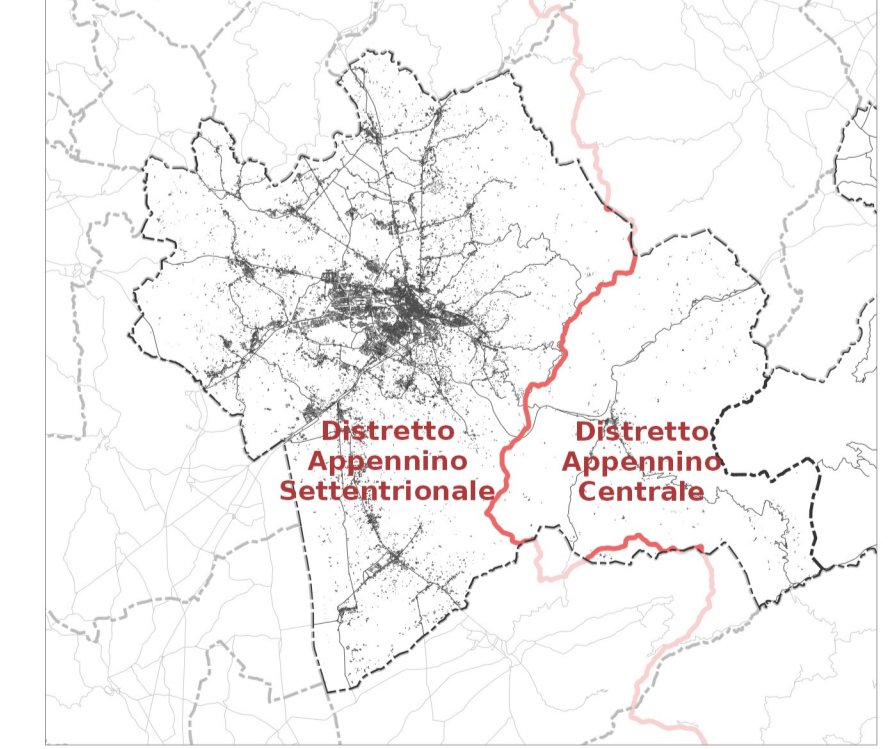

□ Confine tra i distretti dell'Appennino Centrale e dell'Appennino Settentrionale

Gruppo di progettazione

Studio DIRM Architetti associati
Arch. Sergio Dinale
Arch. Paola Rigoni Hughes
Arch. Enrico Riccio
Arch. Kristiana D'Angelo
Dott. Pian. L. Giulio Broco

Criterie srl
Arch. Paolo Falugi
Ing. Paolo Barabani
Ing. Roberto Cecchi
Bio. Patricia Carla Sechi
Geo. Andrea Terzi
Arch. Laura Zanni
Dott.ssa Giuseppina Cusubato
Dott. Riccardo Frati
Arch. Vittorio Sardi
Ing. Gianfranco Serra
Dott. ssa Cinzia Marcella Orzi
Arch. Salvatore Marice

Indagini geologiche e idrauliche
Geol. Maurizio Costa
Geol. Antonio Pizzani
Ing. Nicola Bughpani (Prima STP)
Ing. Paolo Chiancinchi
Ing. Elisa Formica

Dott. Pian. L. Matteo Scamporrino
Arch. Luca Di Filippa
Avv. Agostino Zanelli Quarantini

