


C.01 Linee Guida

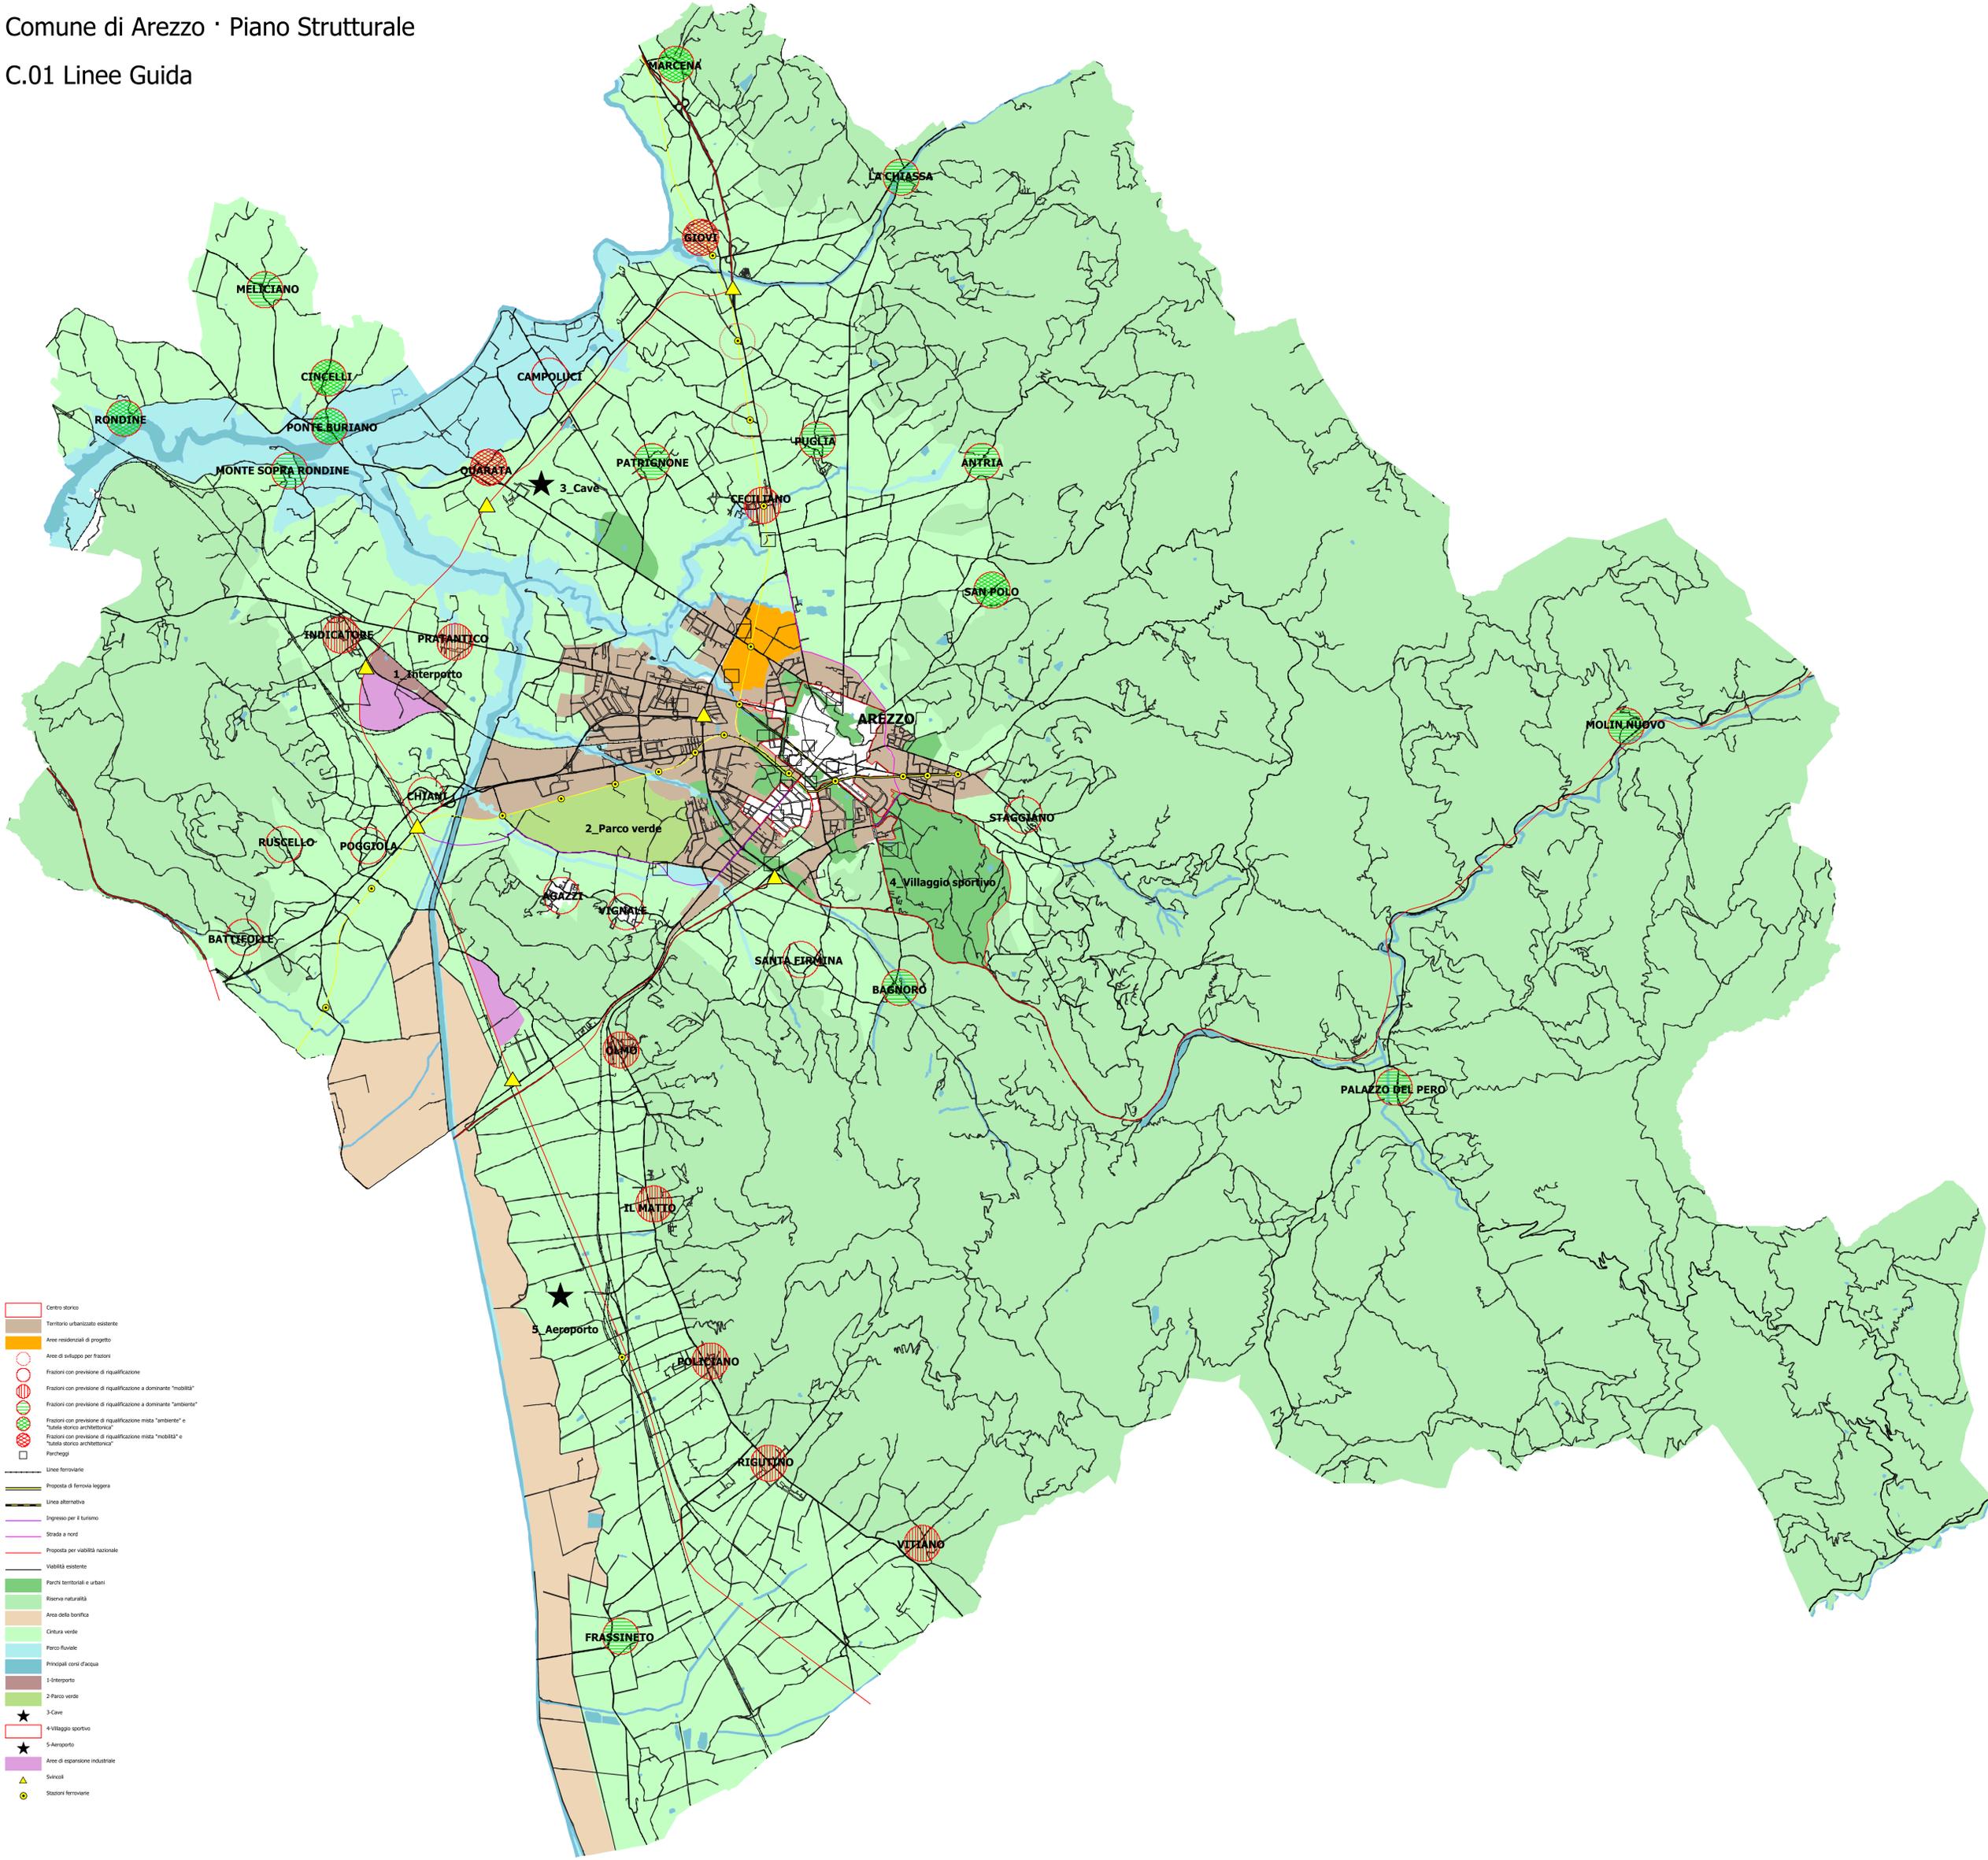

- Centro storico
- Territorio urbanizzato esistente
- Aree residenziali di progetto
- Aree di sviluppo per frazioni
- Frazioni con previsione di riqualificazione
- Frazioni con previsione di riqualificazione a dominante "mobilità"
- Frazioni con previsione di riqualificazione a dominante "ambiente"
- Frazioni con previsione di riqualificazione mista "ambiente" e "tutela storico-architettonica"
- Frazioni con previsione di riqualificazione mista "mobilità" e "tutela storico-architettonica"
- Parcheggi
- Linee ferroviarie
- Proposta di ferrovia leggera
- Linea alternativa
- Ingresso per il turismo
- Strada a nord
- Proposta per viabilità nazionale
- Viabilità esistente
- Parchi territoriali e urbani
- Riserva naturalità
- Area della borifica
- Cintura verde
- Parco fluviale
- Principali corsi d'acqua
- 1-Interporto
- 2-Parco verde
- 3-Cave
- 4-Villaggio sportivo
- 5-Aeroporto
- Aree di espansione industriale
- Servizi
- Stazioni ferroviarie